

STUDIO D'INGEGNERIA

via Uberto Bonino, compl. res. "I Granai", Pal.A4, sc. G. – 98124 Messina – tel. e fax 090.714435

ING. LUCIANO TARANTO email: luciano.taranto@tin.it – pec: luciano.taranto@ingpec.eu

COMUNE DI SAN FILIPPO DEL MELA (ME)

PROGETTO ESECUTIVO PER LA REALIZZAZIONE DI UN VILLAGGIO TURISTICO IN VARIANTE ALLO STRUMENTO URBANISTICO AI SENSI DELL'ART.8 DPR N.160/2010, CON LA MESSA IN OPERA DI CASETTE PREFABBRICATE, PISCINA CON SCIVOLI E SALA RISTORAZIONE, IN CONTRADA BELVEDERE.

DATA
20/06/2019

AGGIORNAMENTO

N/S PROT.
1740/19

FILE DIS.

TIPOLOGIE EDILIZIE

DITTA: GIORGIANNI CONCETTA DESIRE'

SCALA
1:100

PROGETTISTA: ING. LUCIANO TARANTO

TAVOLA


10

COLLABORATORE: ING. FRANCESCO VENUTO


TIPOLOGIA 1

Scala 1:100


Corpo residenziale prefabbricato in legno

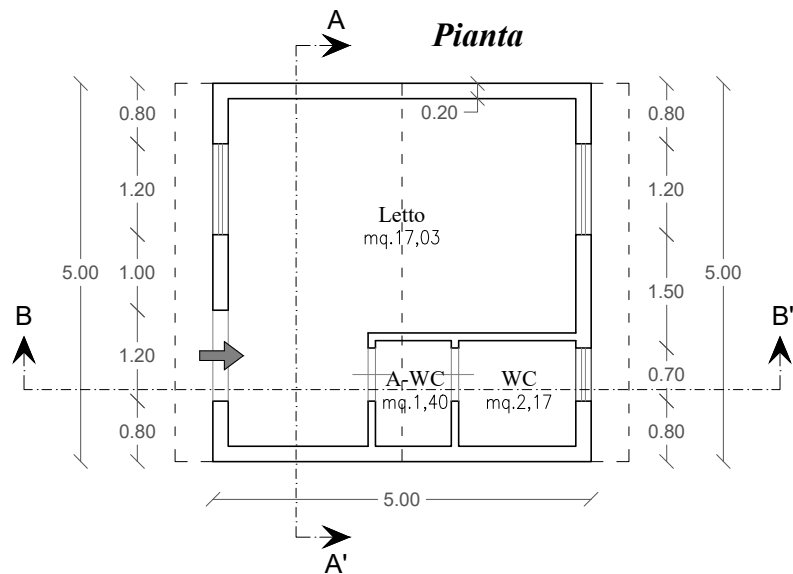


Sezione AA'

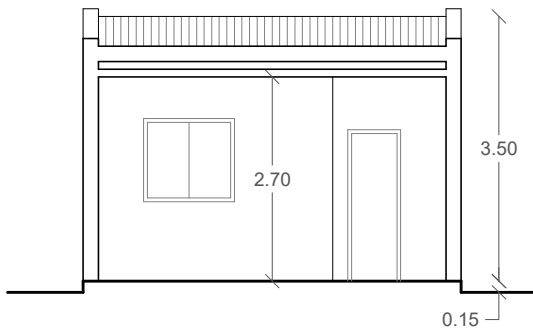


Sezione BB'

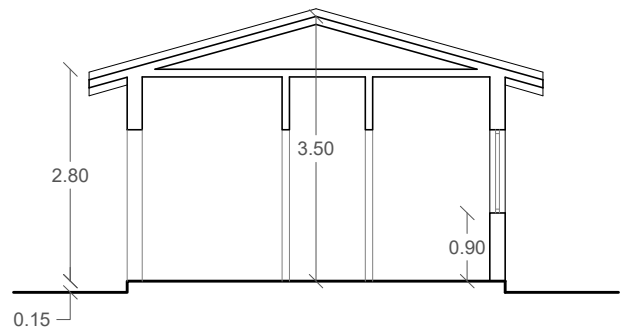


Prospetto frontale

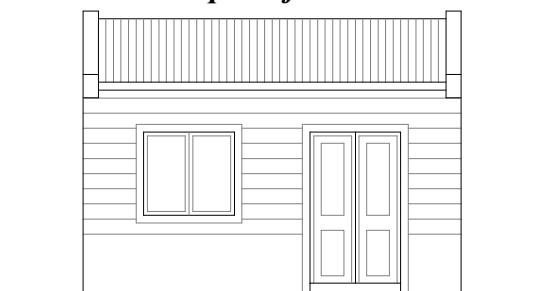

Prospetto retro

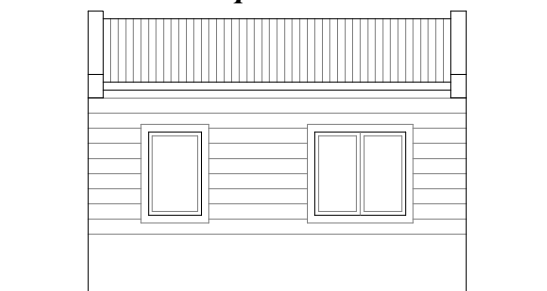

Prospetto laterale

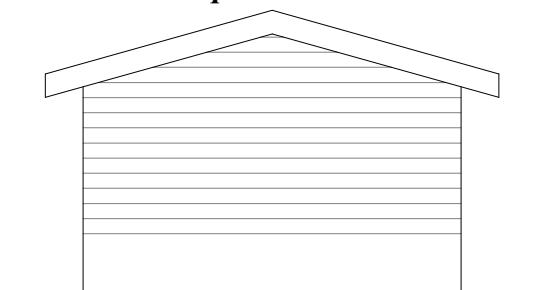


TIPOLOGIA 2


Scala 1:100

Corpo residenziale prefabbricato in legno


Pianta piano interrato

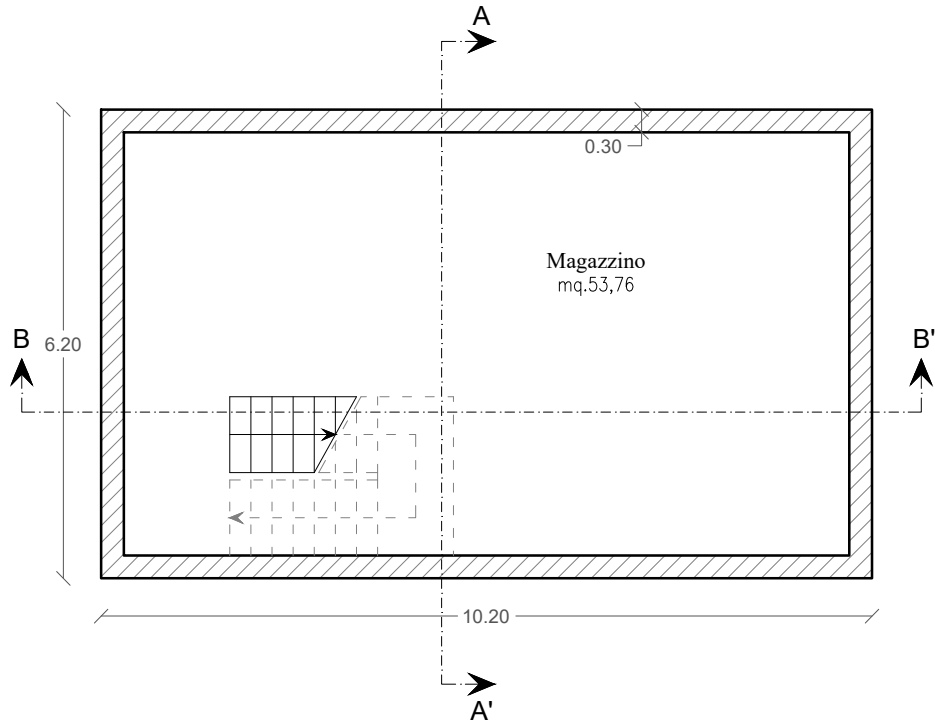


Pianta piano terra

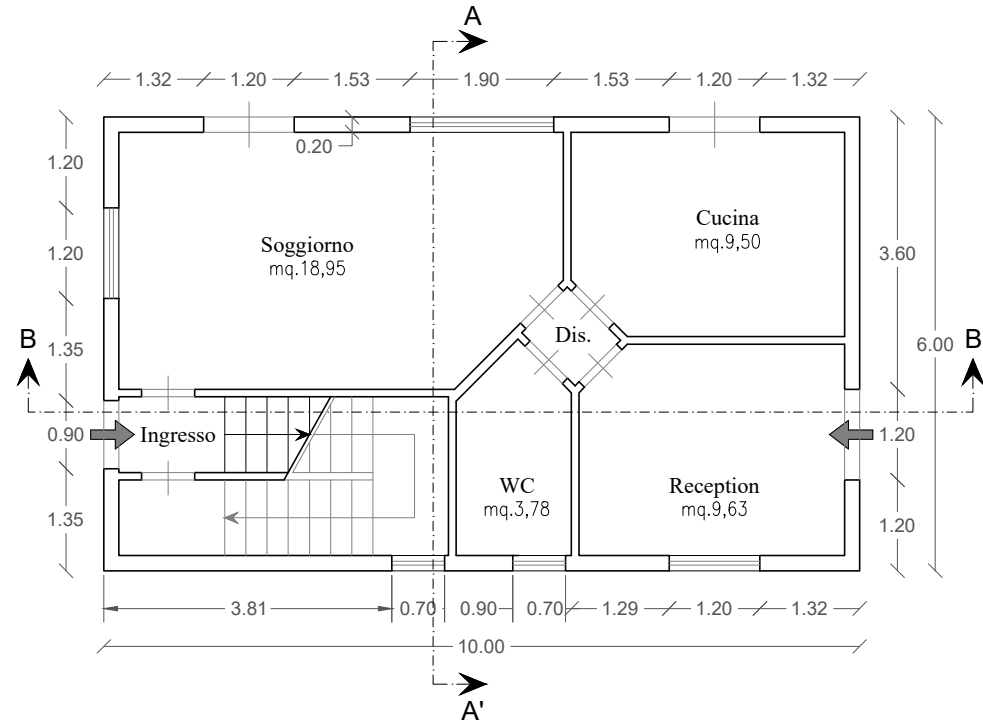


Pianta piano primo

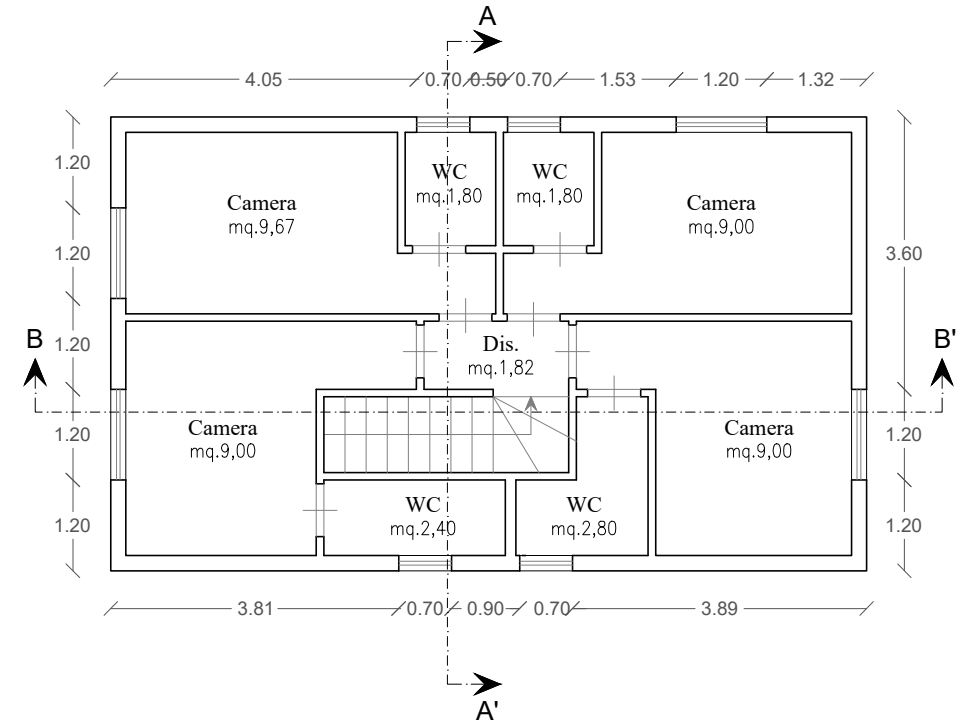


Pianta copertura

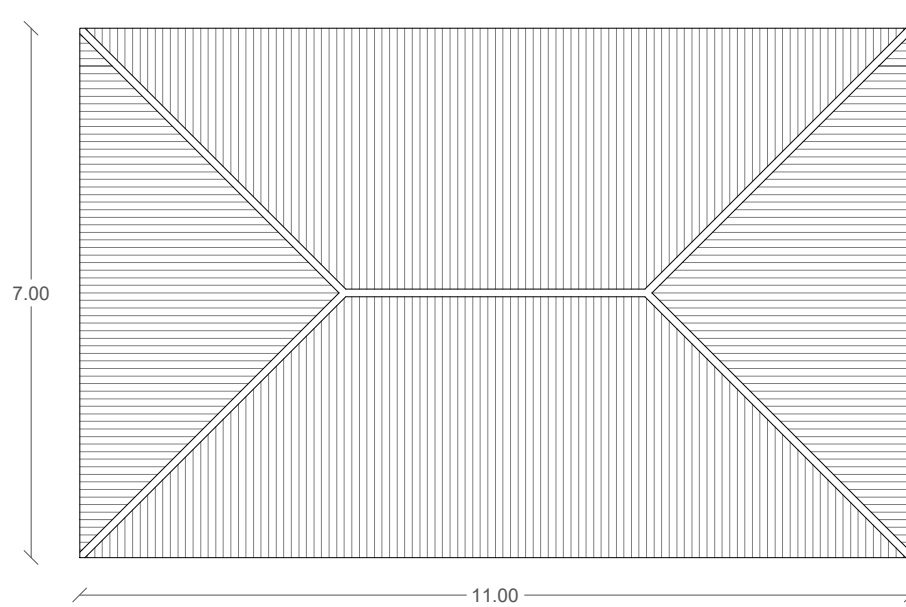

Sezione AA'

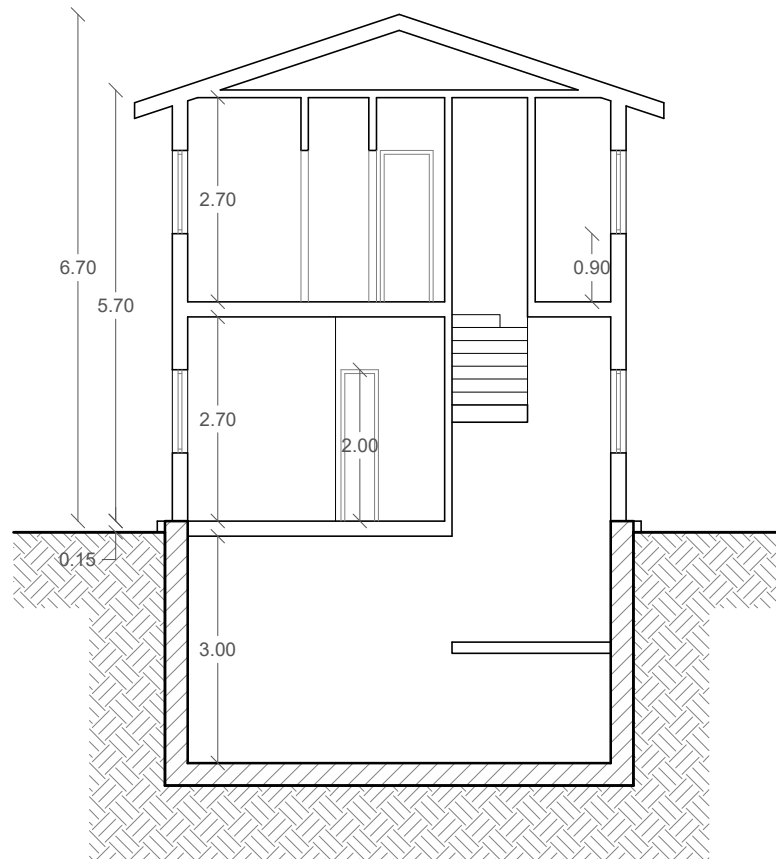

Sezione BB'

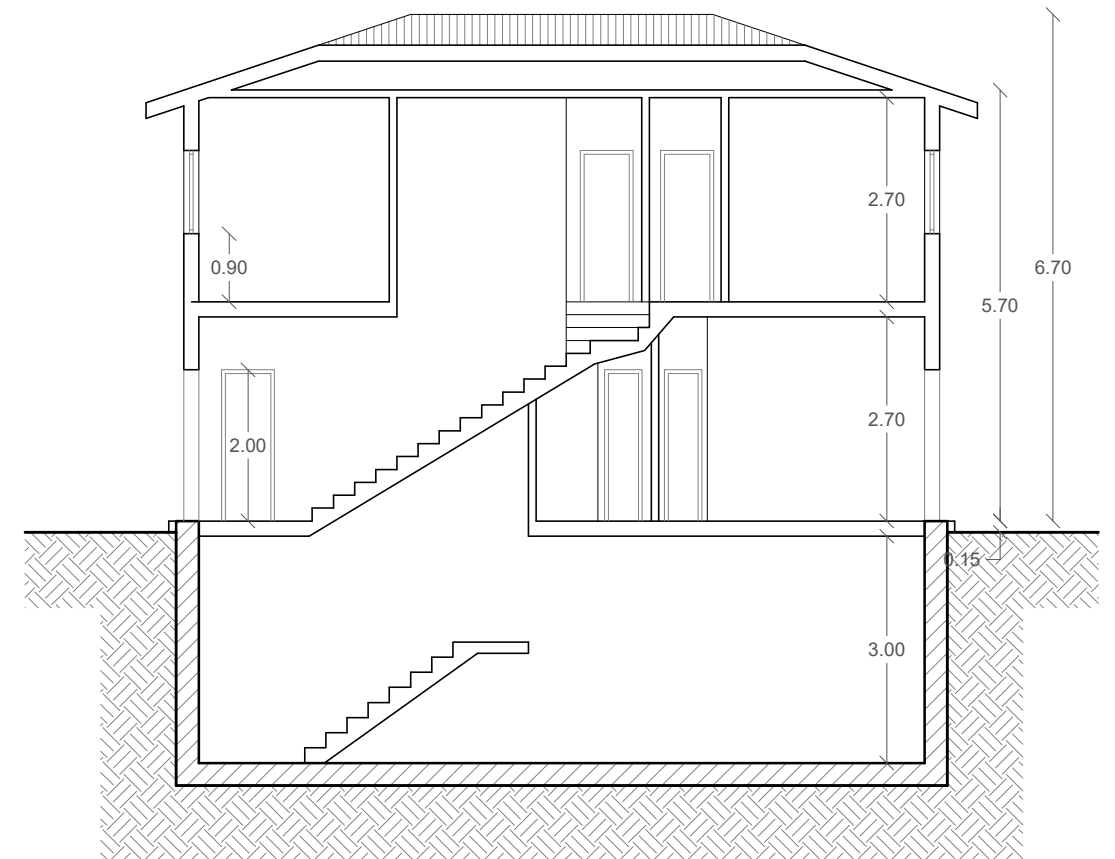


TIPOLOGIA 2

Scala 1:100


Prospetto N-O




Prospetto S-E

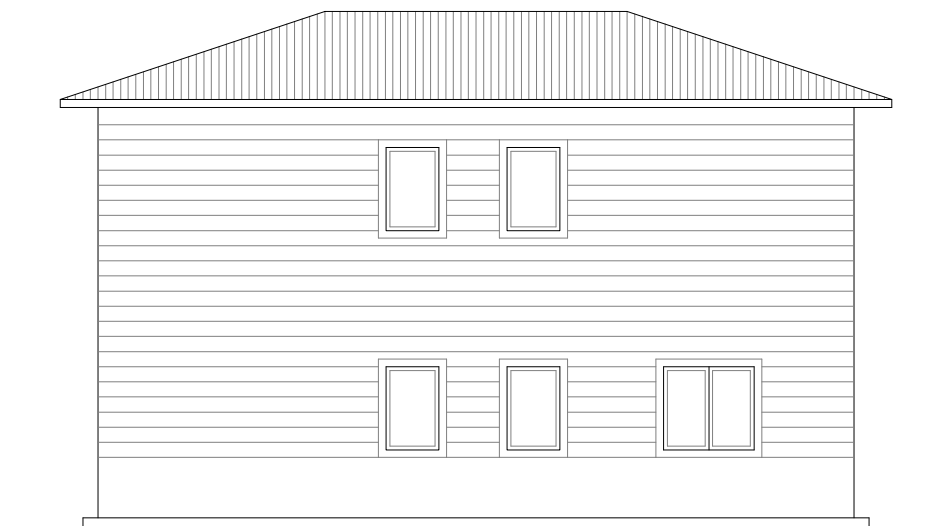

Prospetto S-O

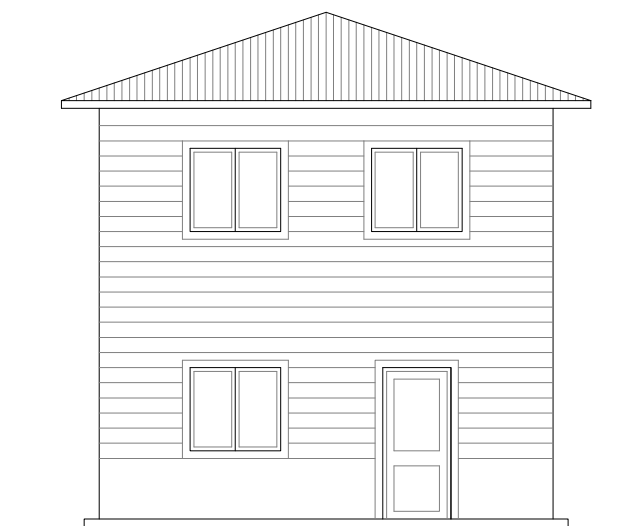


Prospetto N-E

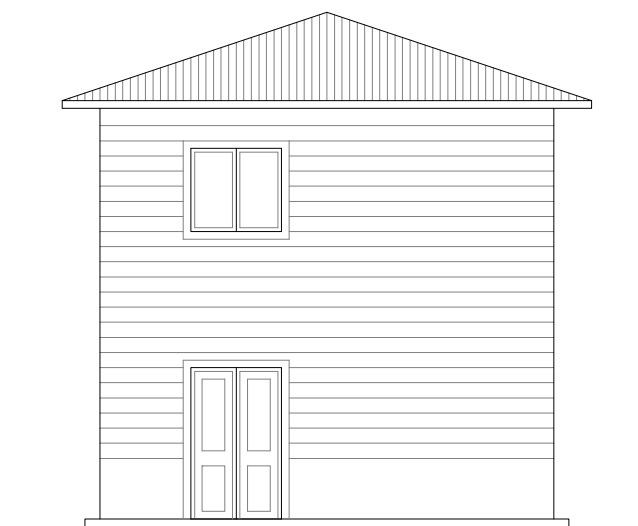


TIPOLOGIA 3

Scala 1:100


Corpo prefabbricato in legno

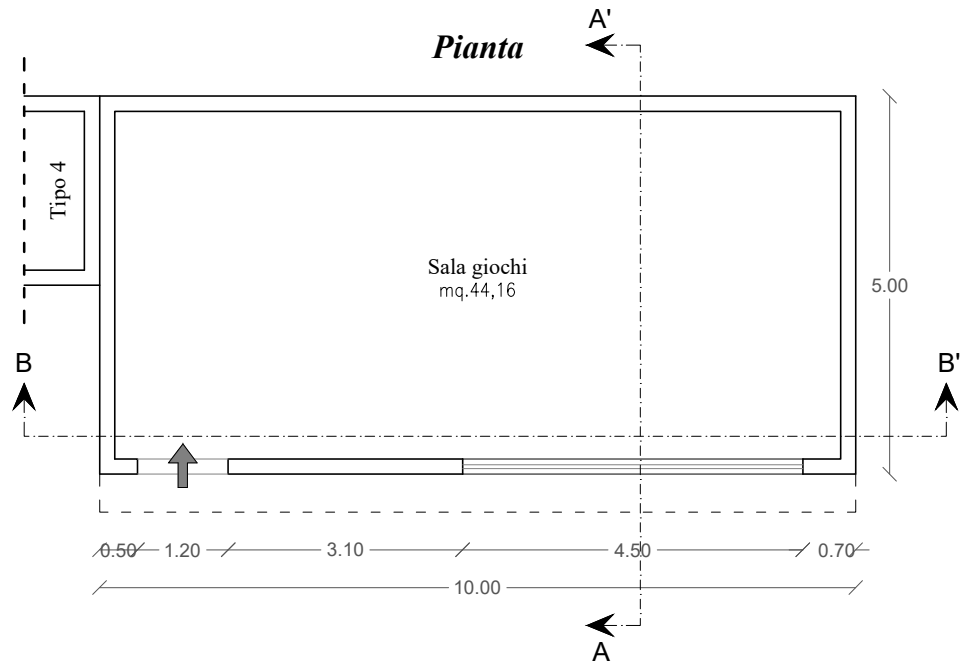


Sezione AA'

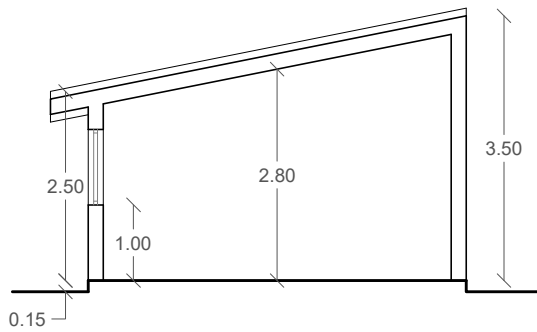


Sezione BB'

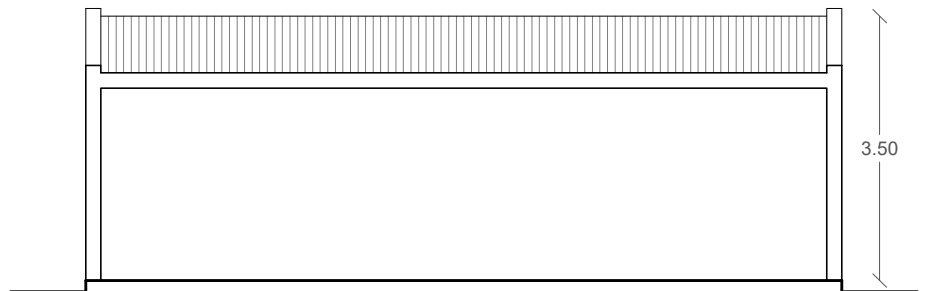


Prospetto N-E

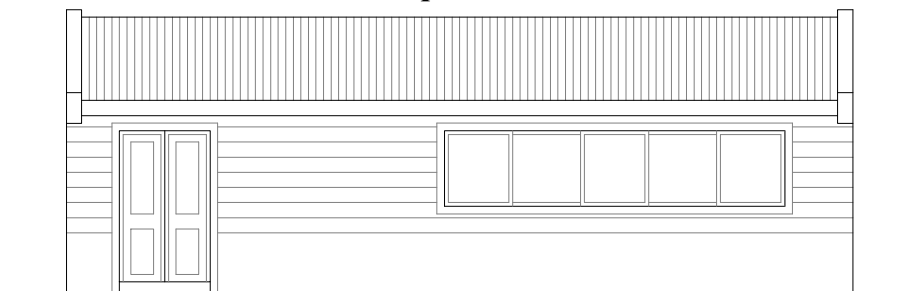

Prospetto S-E

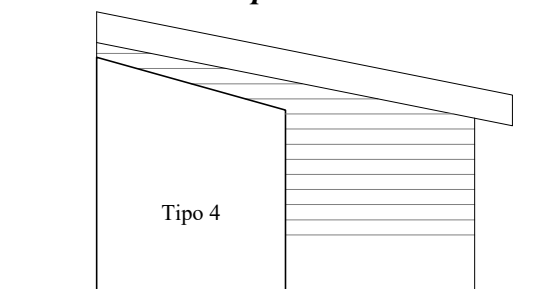

Prospetto N-O

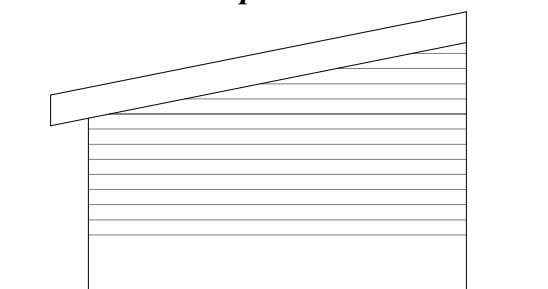


TIPOLOGIA 4


Scala 1:100

Corpo prefabbricato in legno


Pianta

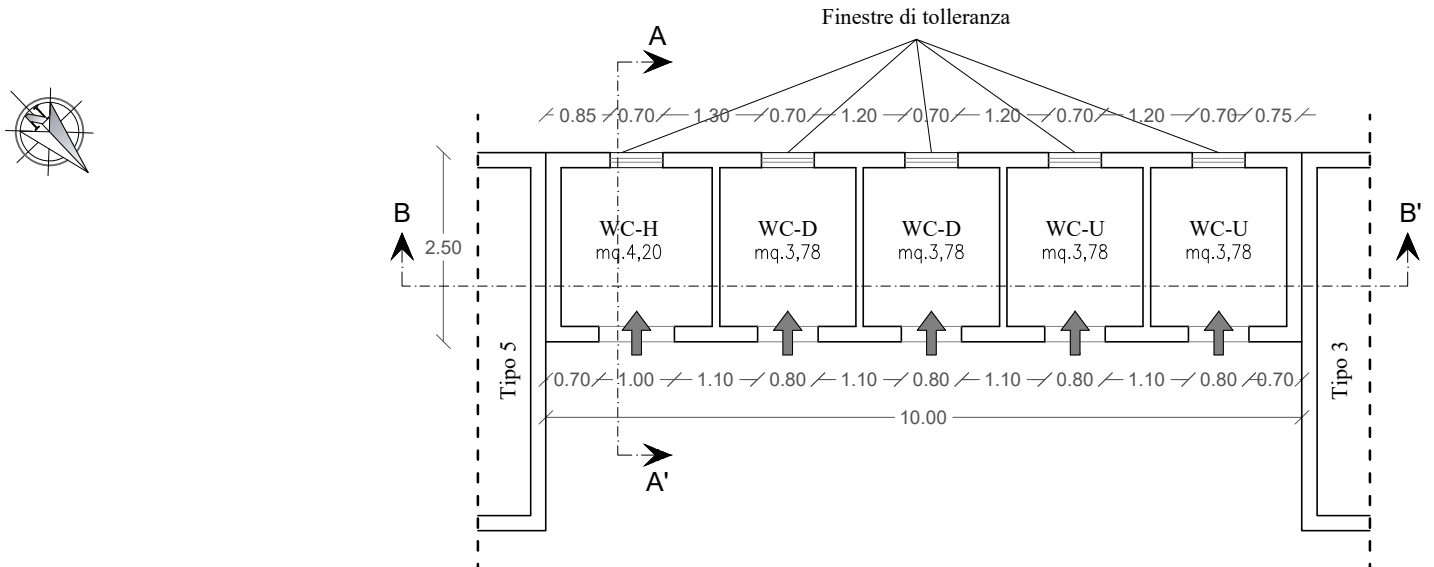

Sezione AA'

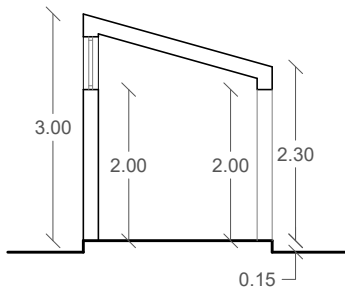


Sezione BB'

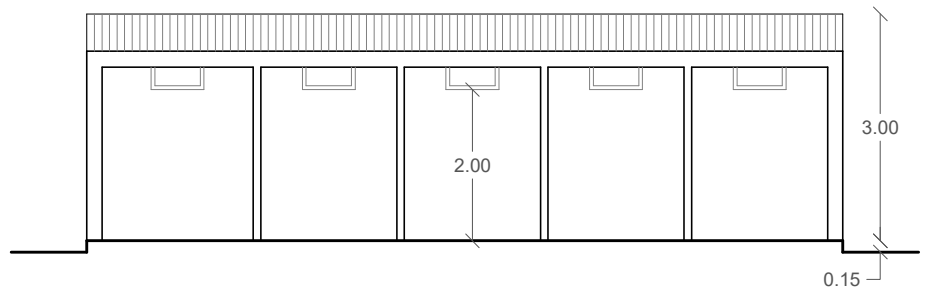

Prospetto N-E










Prospetto S-O

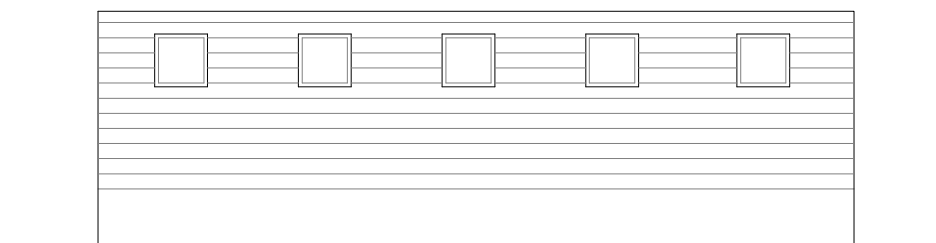

TIPOLOGIA 5

Scala 1:100

Corpo prefabbricato in legno

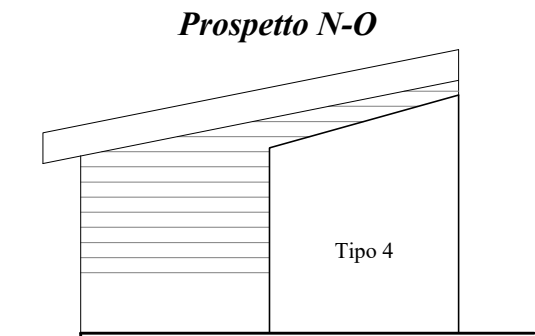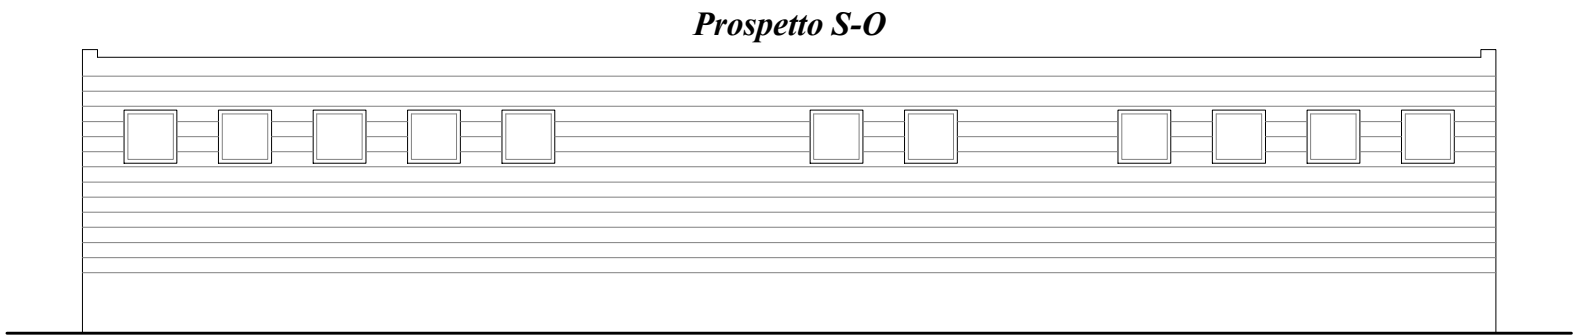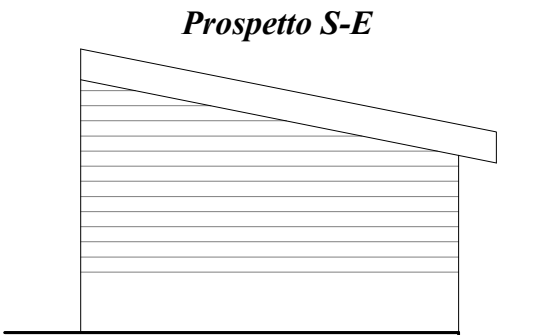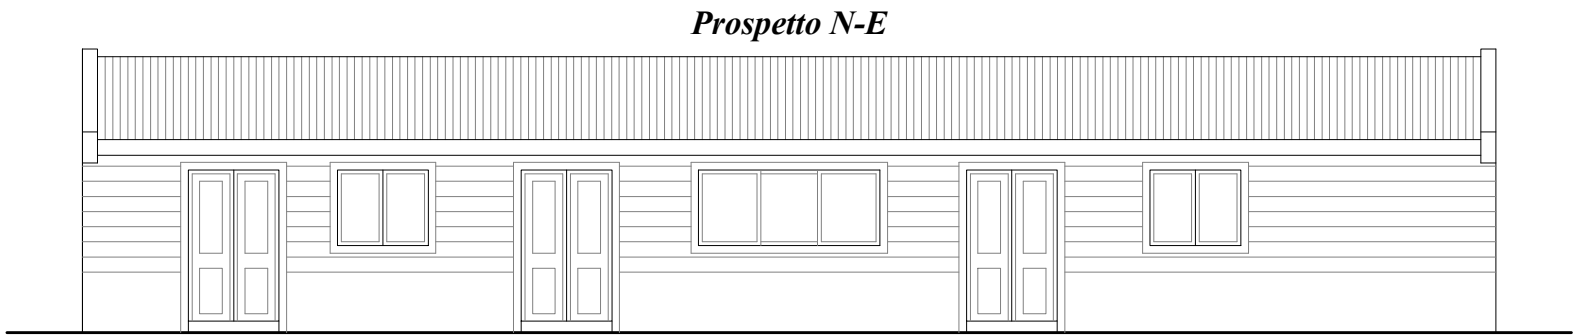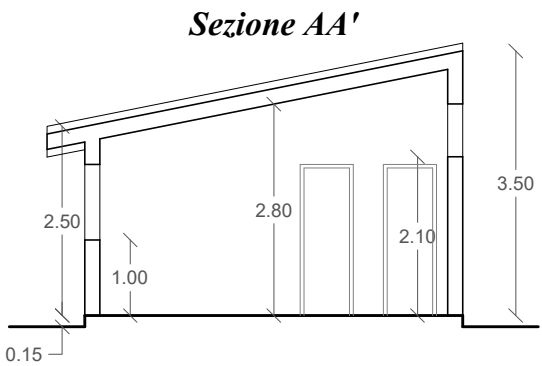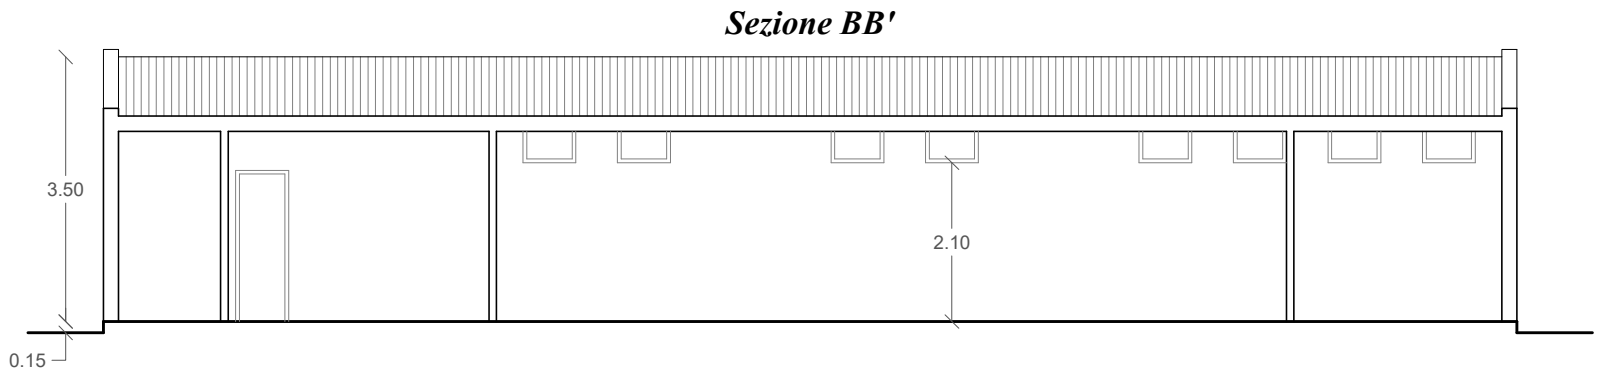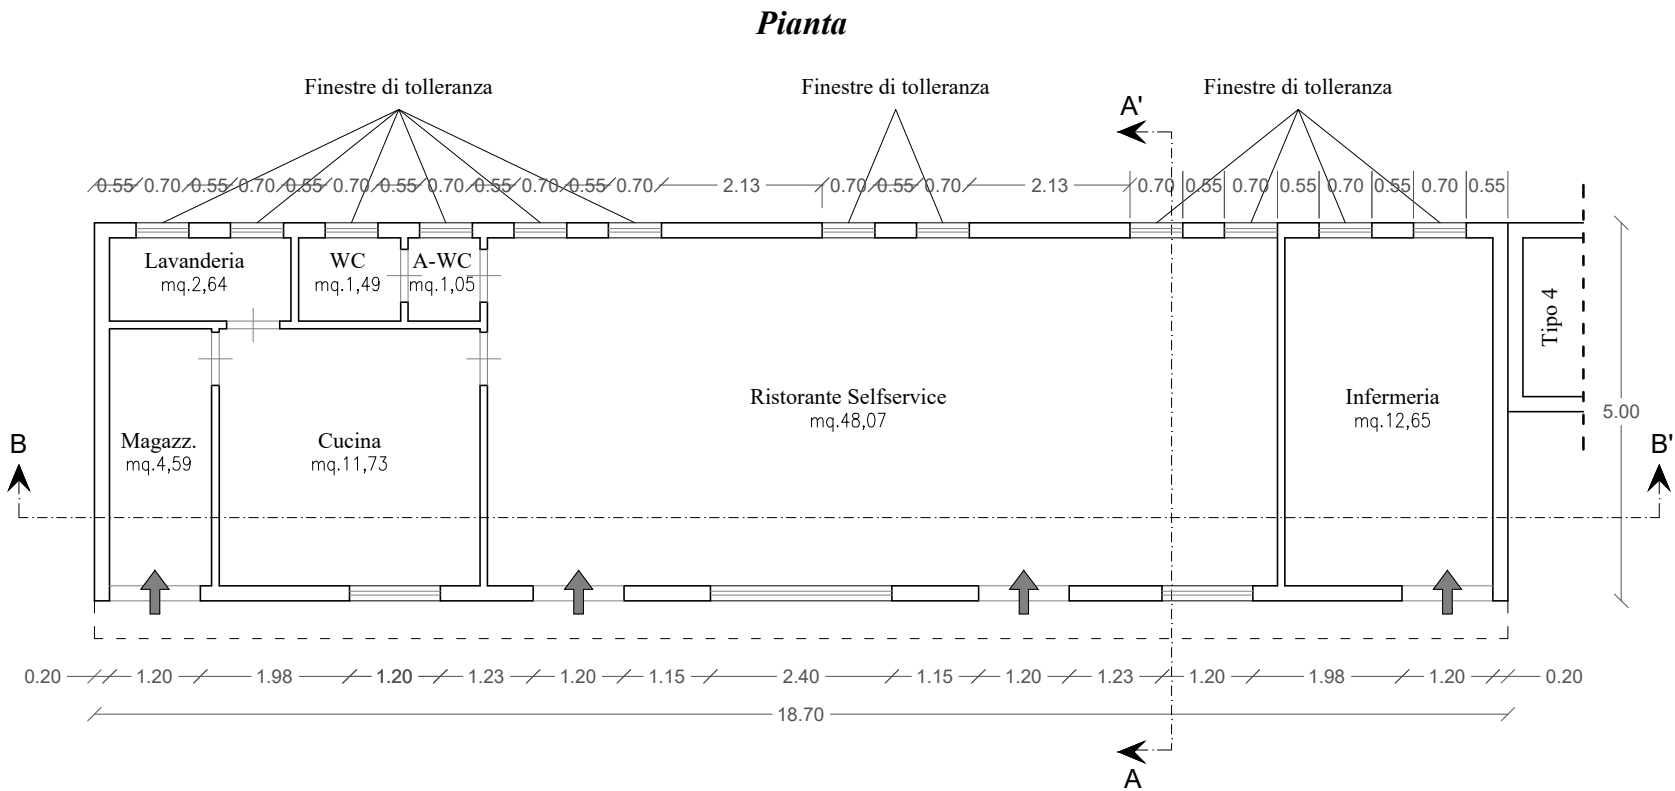


TIPOLOGIA 6


Scala 1:100

Corpo prefabbricato in legno


Pianta

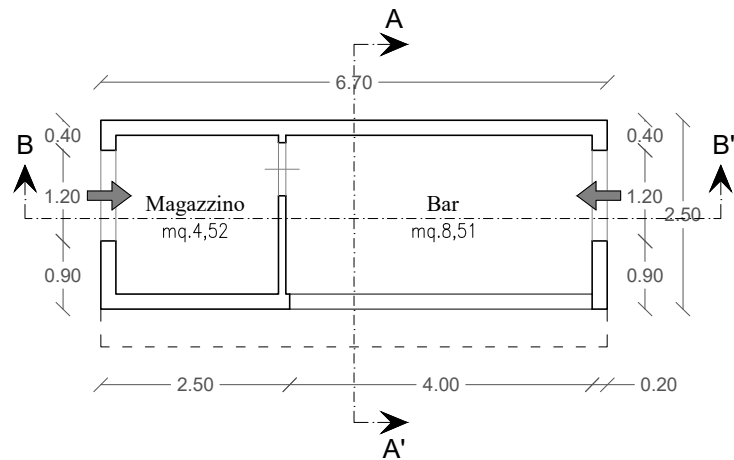


Sezione AA'

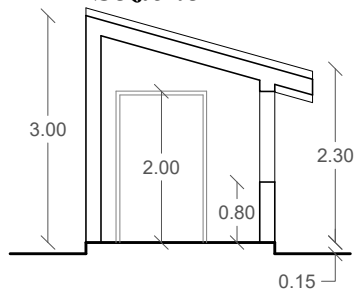


Sezione BB'

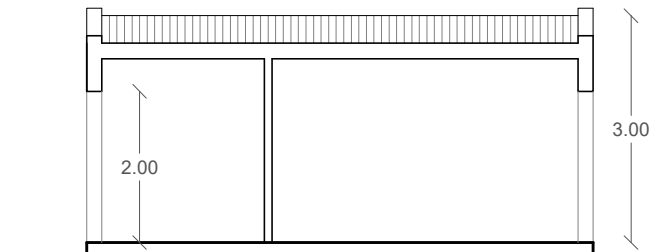


Prospetto S-E

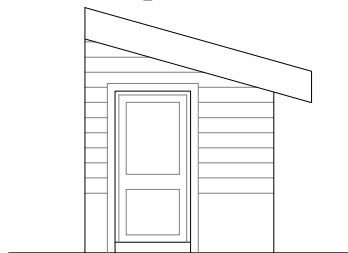

Prospetto N-E

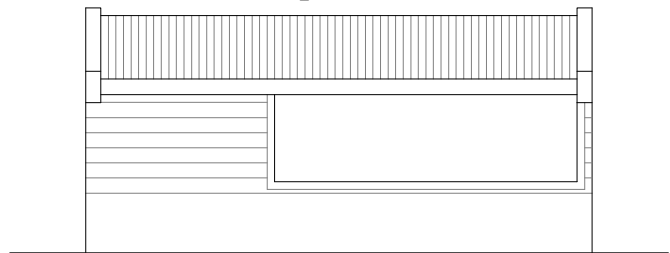

Prospetto N-O

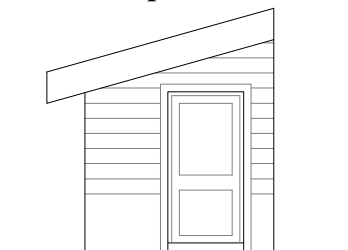


TIPOLOGIA 7


Scala 1:100

Corpo di fabbrica in c.a. e acciaio

Pianta

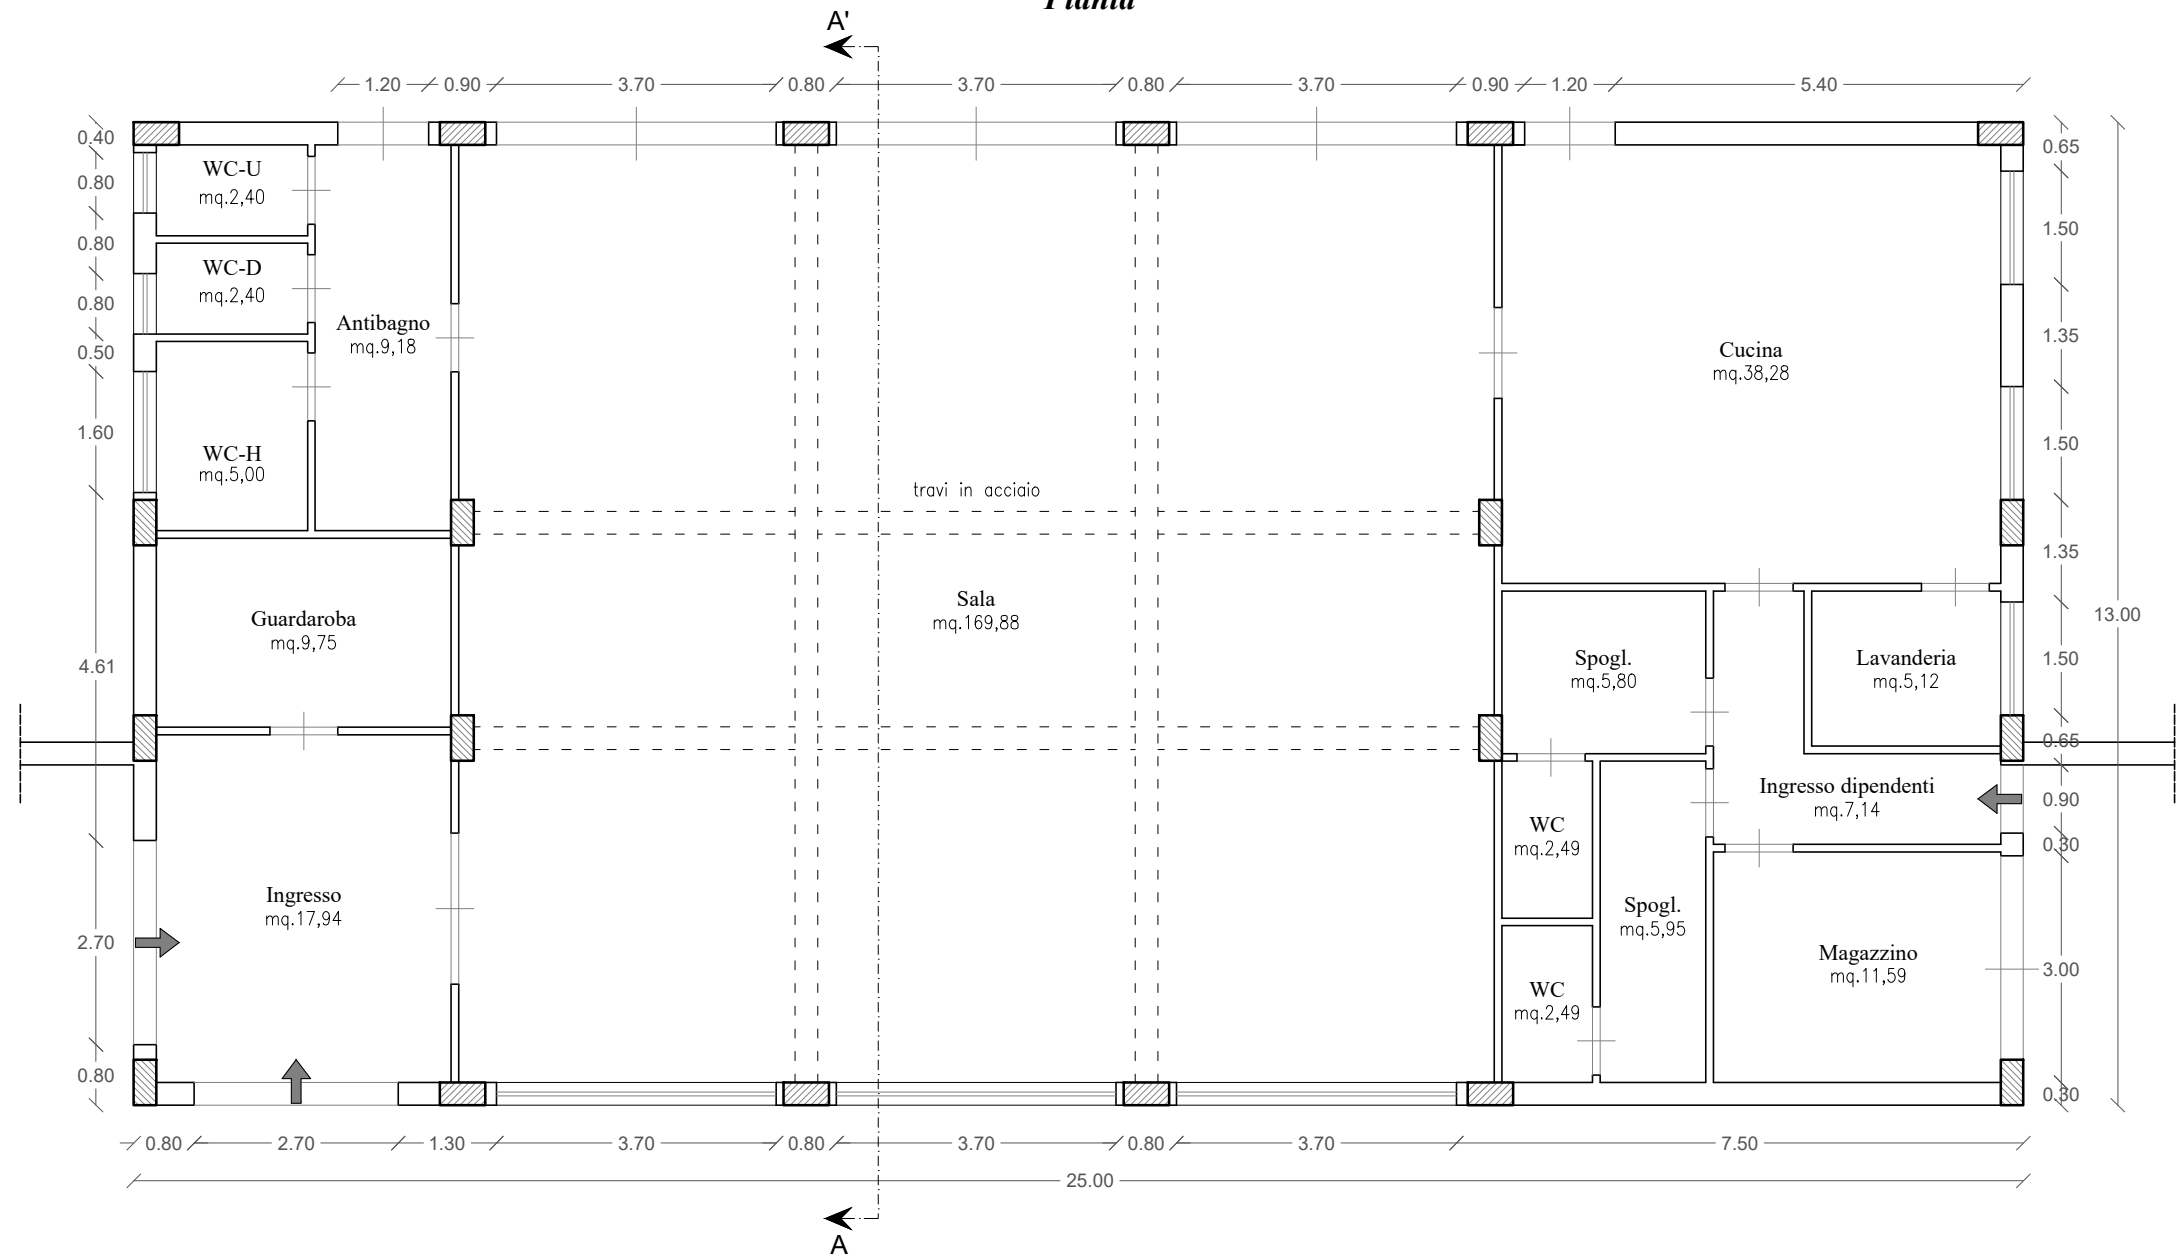

Sezione AA'

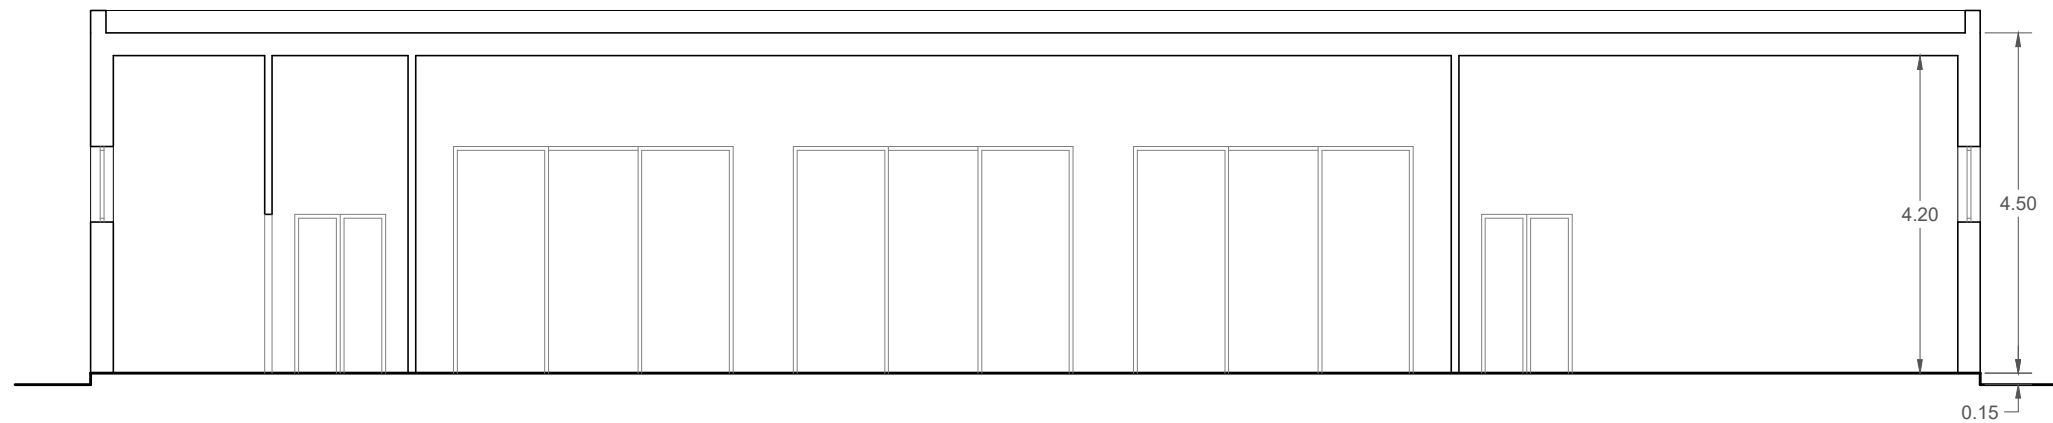


TIPOLOGIA 7


Scala 1:100

Corpo di fabbrica in c.a. e acciaio


Prospetto S-E

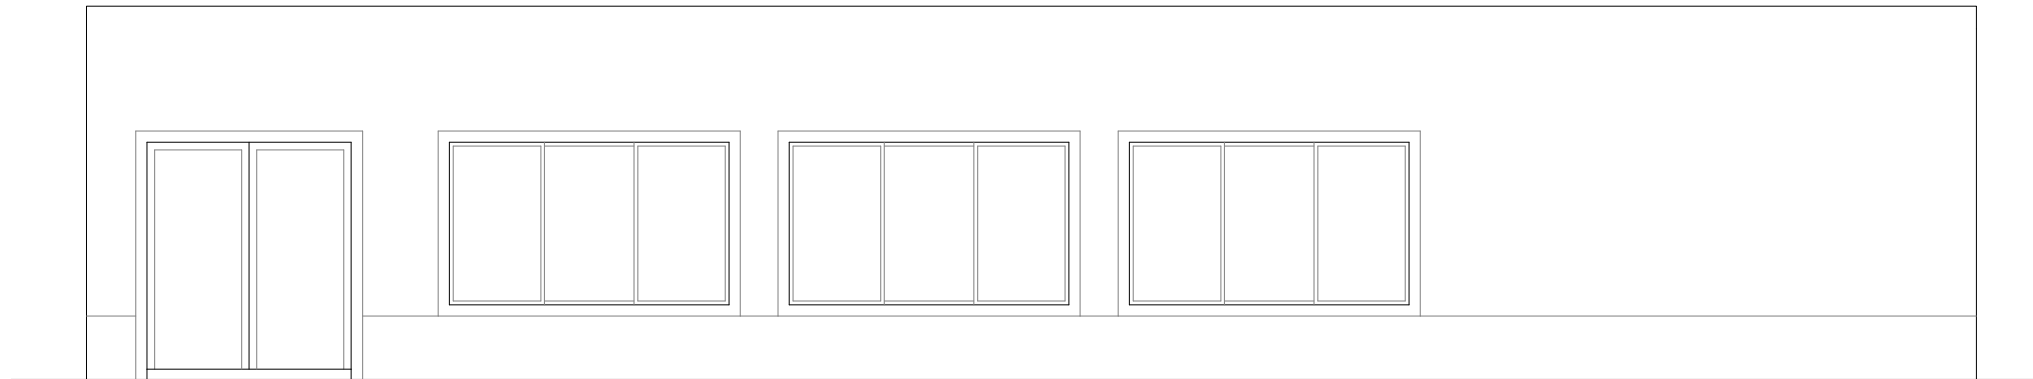

Prospetto N-O

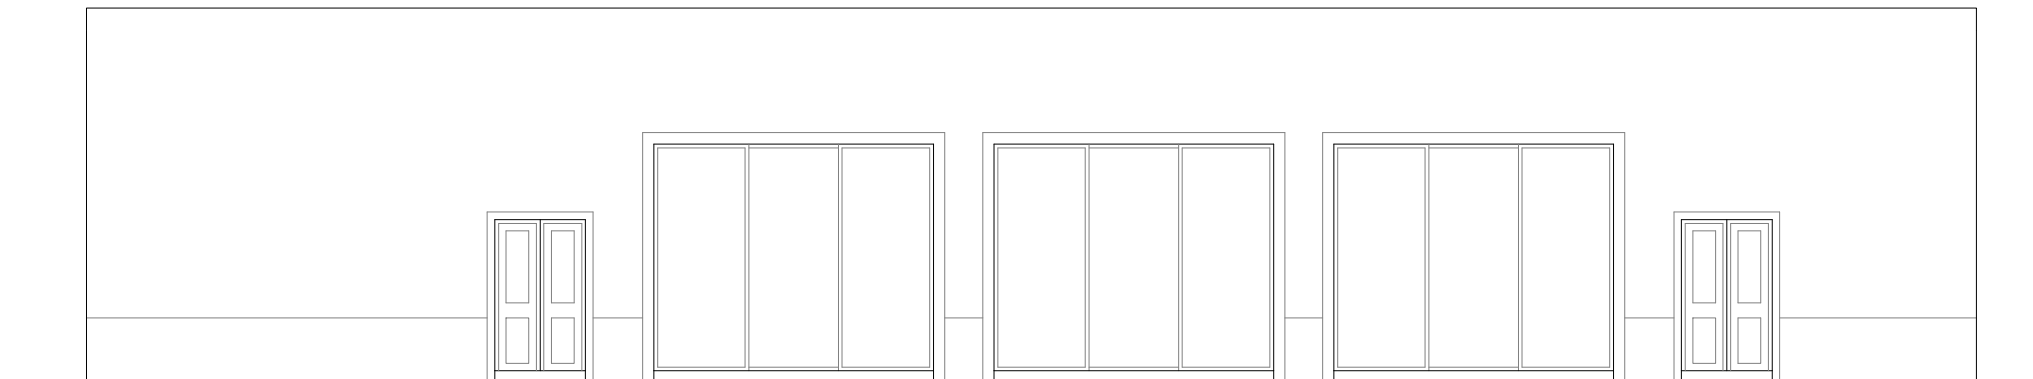

Prospetto N-E

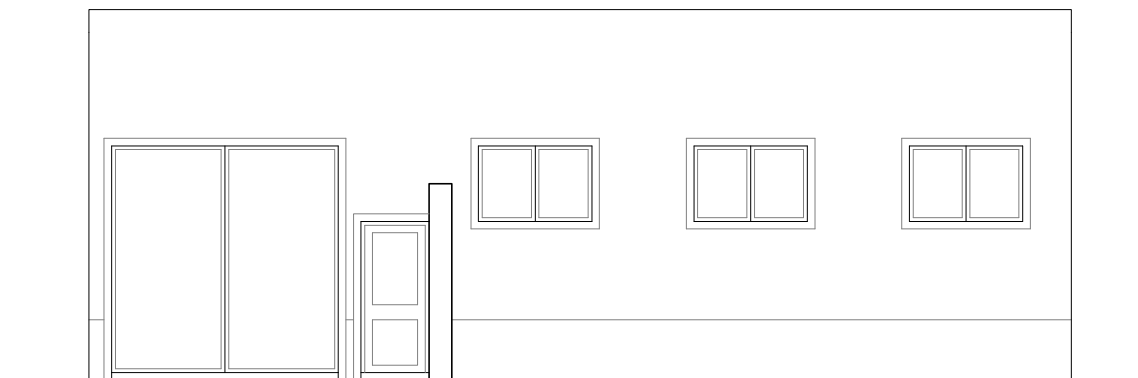

Prospetto S-O

