

STUDIO D'INGEGNERIA

via Uberto Bonino, compl. res. "I Grandi", Pal.A4, sc. G. - 98124 Messina - tel. e fax 090.714435

ING. LUCIANO TARANTO email: luciano.taranto@tin.it - pec: luciano.taranto@ingpec.eu

COMUNE DI SAN FILIPPO DEL MELA (ME)

PROGETTO ESECUTIVO PER LA REALIZZAZIONE DI UN VILLAGGIO TURISTICO IN VARIANTE ALLO STRUMENTO URBANISTICO AI SENSI DELL'ART.8 DPR N.160/2010, CON LA MESSA IN OPERA DI CASETTE PREFABBRICATE, PISCINA CON SCIVOLI E SALA RISTORAZIONE, IN CONTRADA BELVEDERE.

DATA

01/10/2019

AGGIORNAMENTO

N/S PROT.

1740/19

FILE DIS.

COMPUTO VOLUMETRICO

SCALA

DITTA: GIORGIANNI CONCETTA DESIRE'



PROGETTISTA: ING. LUCIANO TARANTO

TAVOLA**3.1**

COLLABORATORE: ING. FRANCESCO VENUTO



TIPOLOGIA 1

Stato di progetto - scala 1:100

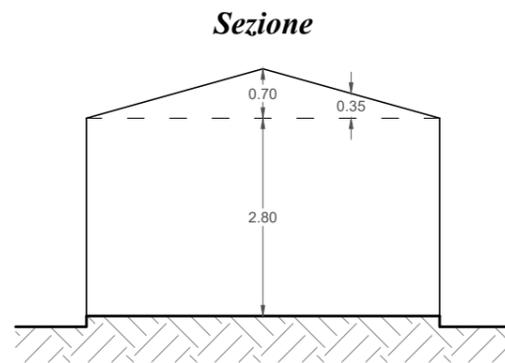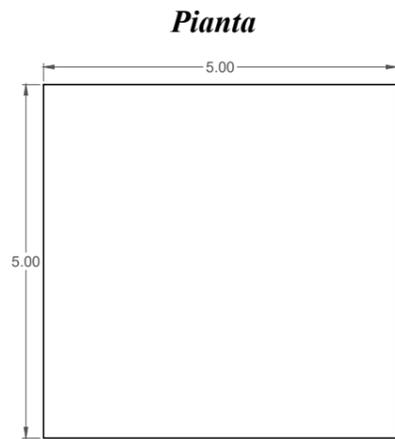



TIPOLOGIA 3

Stato di progetto - scala 1:100

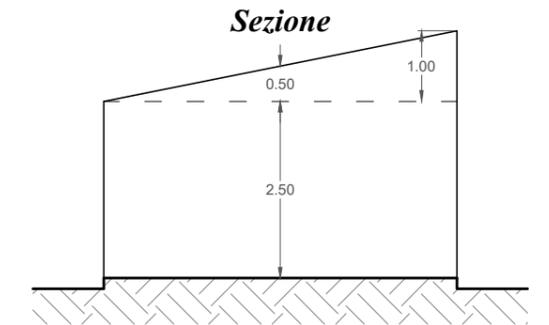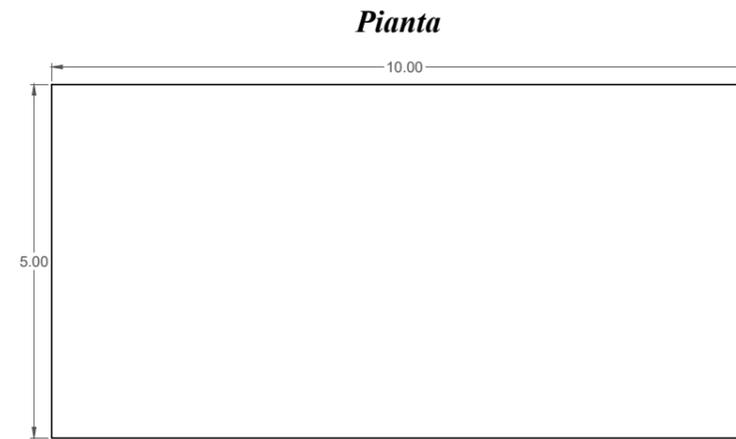



TIPOLOGIA 2

Stato di progetto - scala 1:100

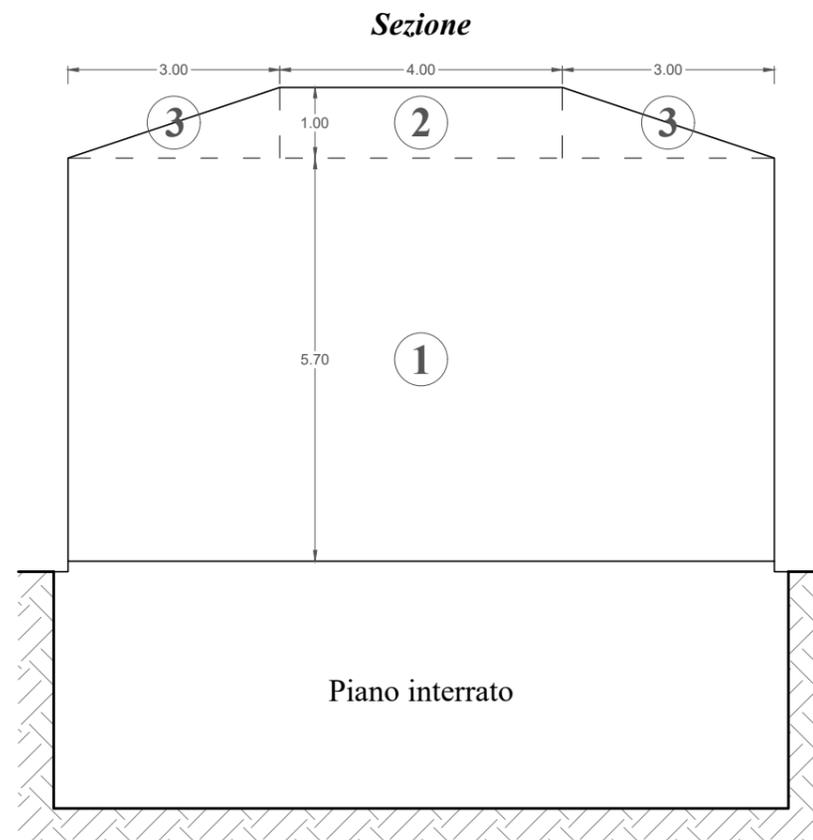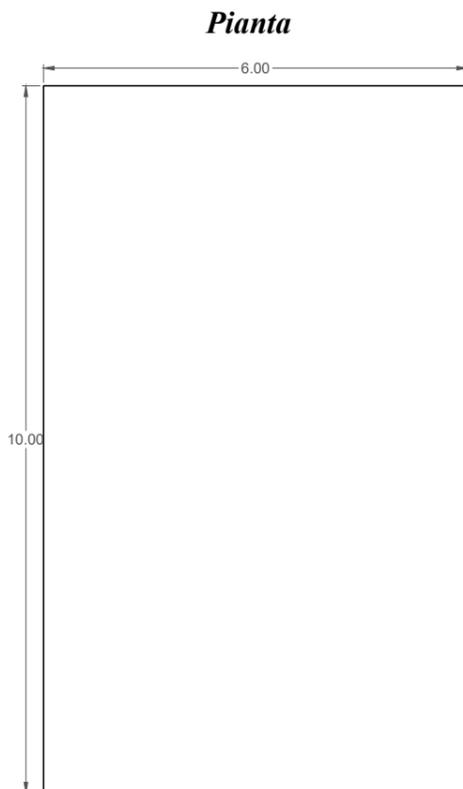

TIPOLOGIA 4

Stato di progetto - scala 1:100

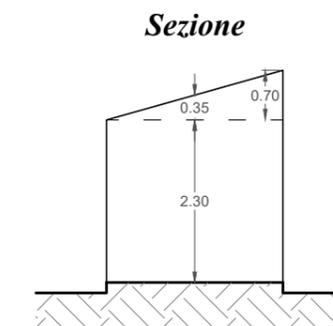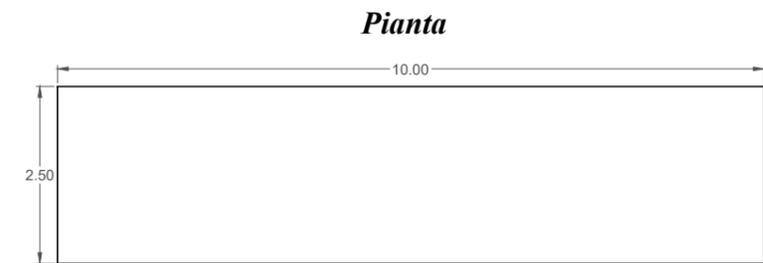


TIPOLOGIA 5

Stato di progetto - scala 1:100

Pianta




Sezione

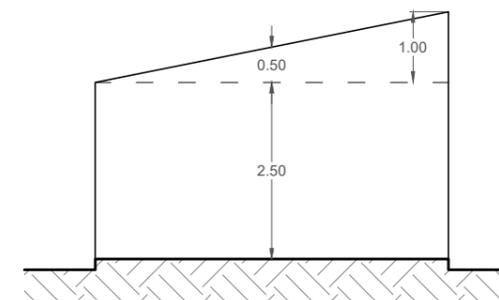


TIPOLOGIA 6

Stato di progetto - scala 1:100

Pianta

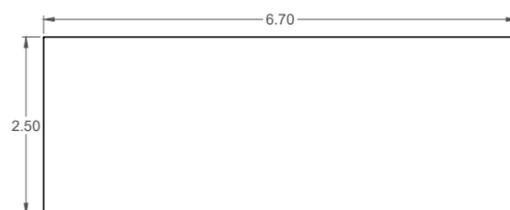


Sezione

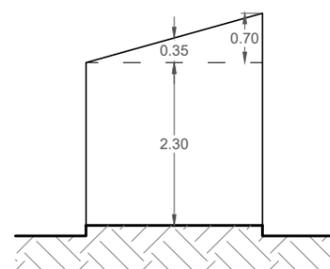


TIPOLOGIA 7

Stato di progetto - scala 1:200

Pianta

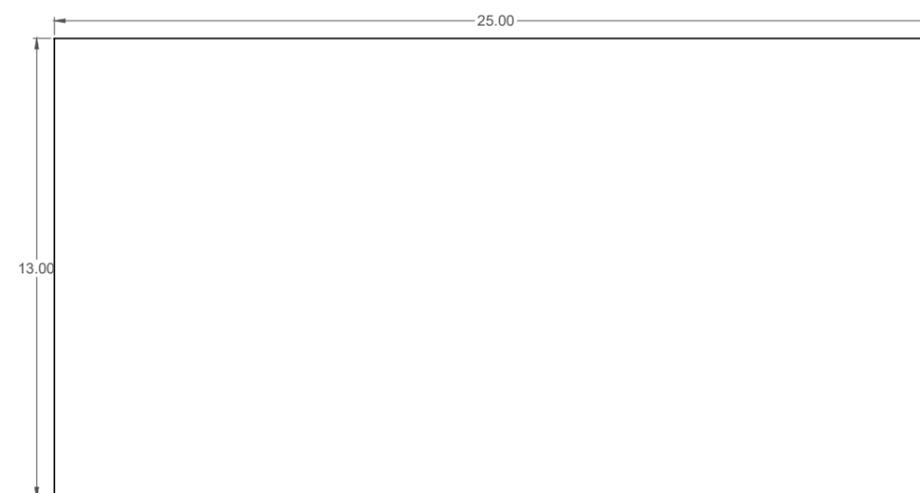

Sezione

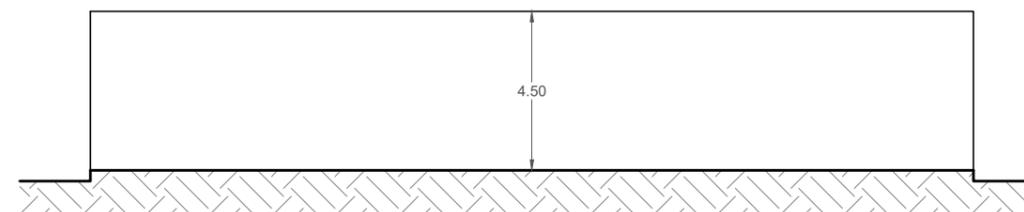

SUPERFICI E VOLUME IN PROGETTO

TIPOLOGIA 1

	Dim.1	Dim.2	Area			
1	5,00	5,00	25,00	Altezza media (h)	m.	3,15
Superficie coperta (Sc)		mq.	25,00	Volume esistente (V)	mc.	78,75

TIPOLOGIA 2

	Dim.1	Dim.2	Area			
1	10,00	6,00	60,00	Altezza media (h)	m.	5,7
2	4,00	6,00	24,00	Altezza media (h)	m.	0,5
3	3,00	6,00	////	Altezza interpiano (h)	m.	1
Superficie coperta (Sc)		mq.	60,00	Volume insediato (V)	mc.	366,00

TIPOLOGIA 3

	Dim.1	Dim.2	Area			
1	5,00	10,00	50,00	Altezza media (h)	m.	3
Superficie coperta (Sc)		mq.	50,00	Volume insediato (V)	mc.	150,00

TIPOLOGIA 4

	Dim.1	Dim.2	Area			
1	2,50	10,00	25,00	Altezza media (h)	m.	2,65
Superficie coperta (Sc)		mq.	25,00	Volume insediato (V)	mc.	66,25

TIPOLOGIA 5

	Dim.1	Dim.2	Area			
1	5,00	18,70	93,50	Altezza media (h)	m.	3
Superficie coperta (Sc)		mq.	93,50	Volume insediato (V)	mc.	280,50

TIPOLOGIA 6

	Dim.1	Dim.2	Area			
1	2,50	6,70	16,75	Altezza media (h)	m.	2,65
Superficie coperta (Sc)		mq.	16,75	Volume insediato (V)	mc.	44,39

TIPOLOGIA 7

	Dim.1	Dim.2	Area			
1	13,00	25,00	325,00	Altezza interpiano (h)	m.	4,5
Superficie coperta (Sc)		mq.	325,00	Volume insediato (V)	mc.	1462,50