

STUDIO D'INGEGNERIA

via Uberto Bonino, compl. res. "I Granai", Pal.A4, sc. G. - 98124 Messina - tel. e fax 090.714435

ING. LUCIANO TARANTO email: luciano.taranto@tin.it - pec: luciano.taranto@ingpec.eu

COMUNE DI SAN FILIPPO DEL MELA (ME)

PROGETTO ESECUTIVO PER LA REALIZZAZIONE DI UN VILLAGGIO TURISTICO IN VARIANTE ALLO STRUMENTO URBANISTICO AI SENSI DELL'ART.8 DPR N.160/2010, CON LA MESSA IN OPERA DI CASETTE PREFABBRICATE, PISCINA CON SCIVOLI E SALA RISTORAZIONE, IN CONTRADA BELVEDERE.

DATA
20/06/2019

AGGIORNAMENTO

N/S PROT.
1740/19

FILE DIS.

SCALA
1:500

RETE ACQUE BIANCHE

DITTA: GIORGIANNI CONCETTA DESIRE'

PROGETTISTA: ING. LUCIANO TARANTO


TAVOLA

7

COLLABORATORE: ING. FRANCESCO VENUTO

LEGENDA

- B** Bar
- Sf** Self-service
- W** Bagni e spogliatoi
- G** Sala giochi
- R** Sala ristorazione
- Ac** Alloggio custode e reception
- A** Alloggi
- Condotta pubblica acque nere
- Rete acque nere esistente
- ▨ Discendente con vasca di raccolta acque nere
- Condotta acque bianche principale in PVC-U
- Condotta acque bianche in PVC-U
- ⊗ Pozzetto d'ispezione acque bianche
- Pozzetto sifonato acque bianche
- Caditoia per la raccolta delle acque bianche
- Allaccio acque nere alla condotta pubblica

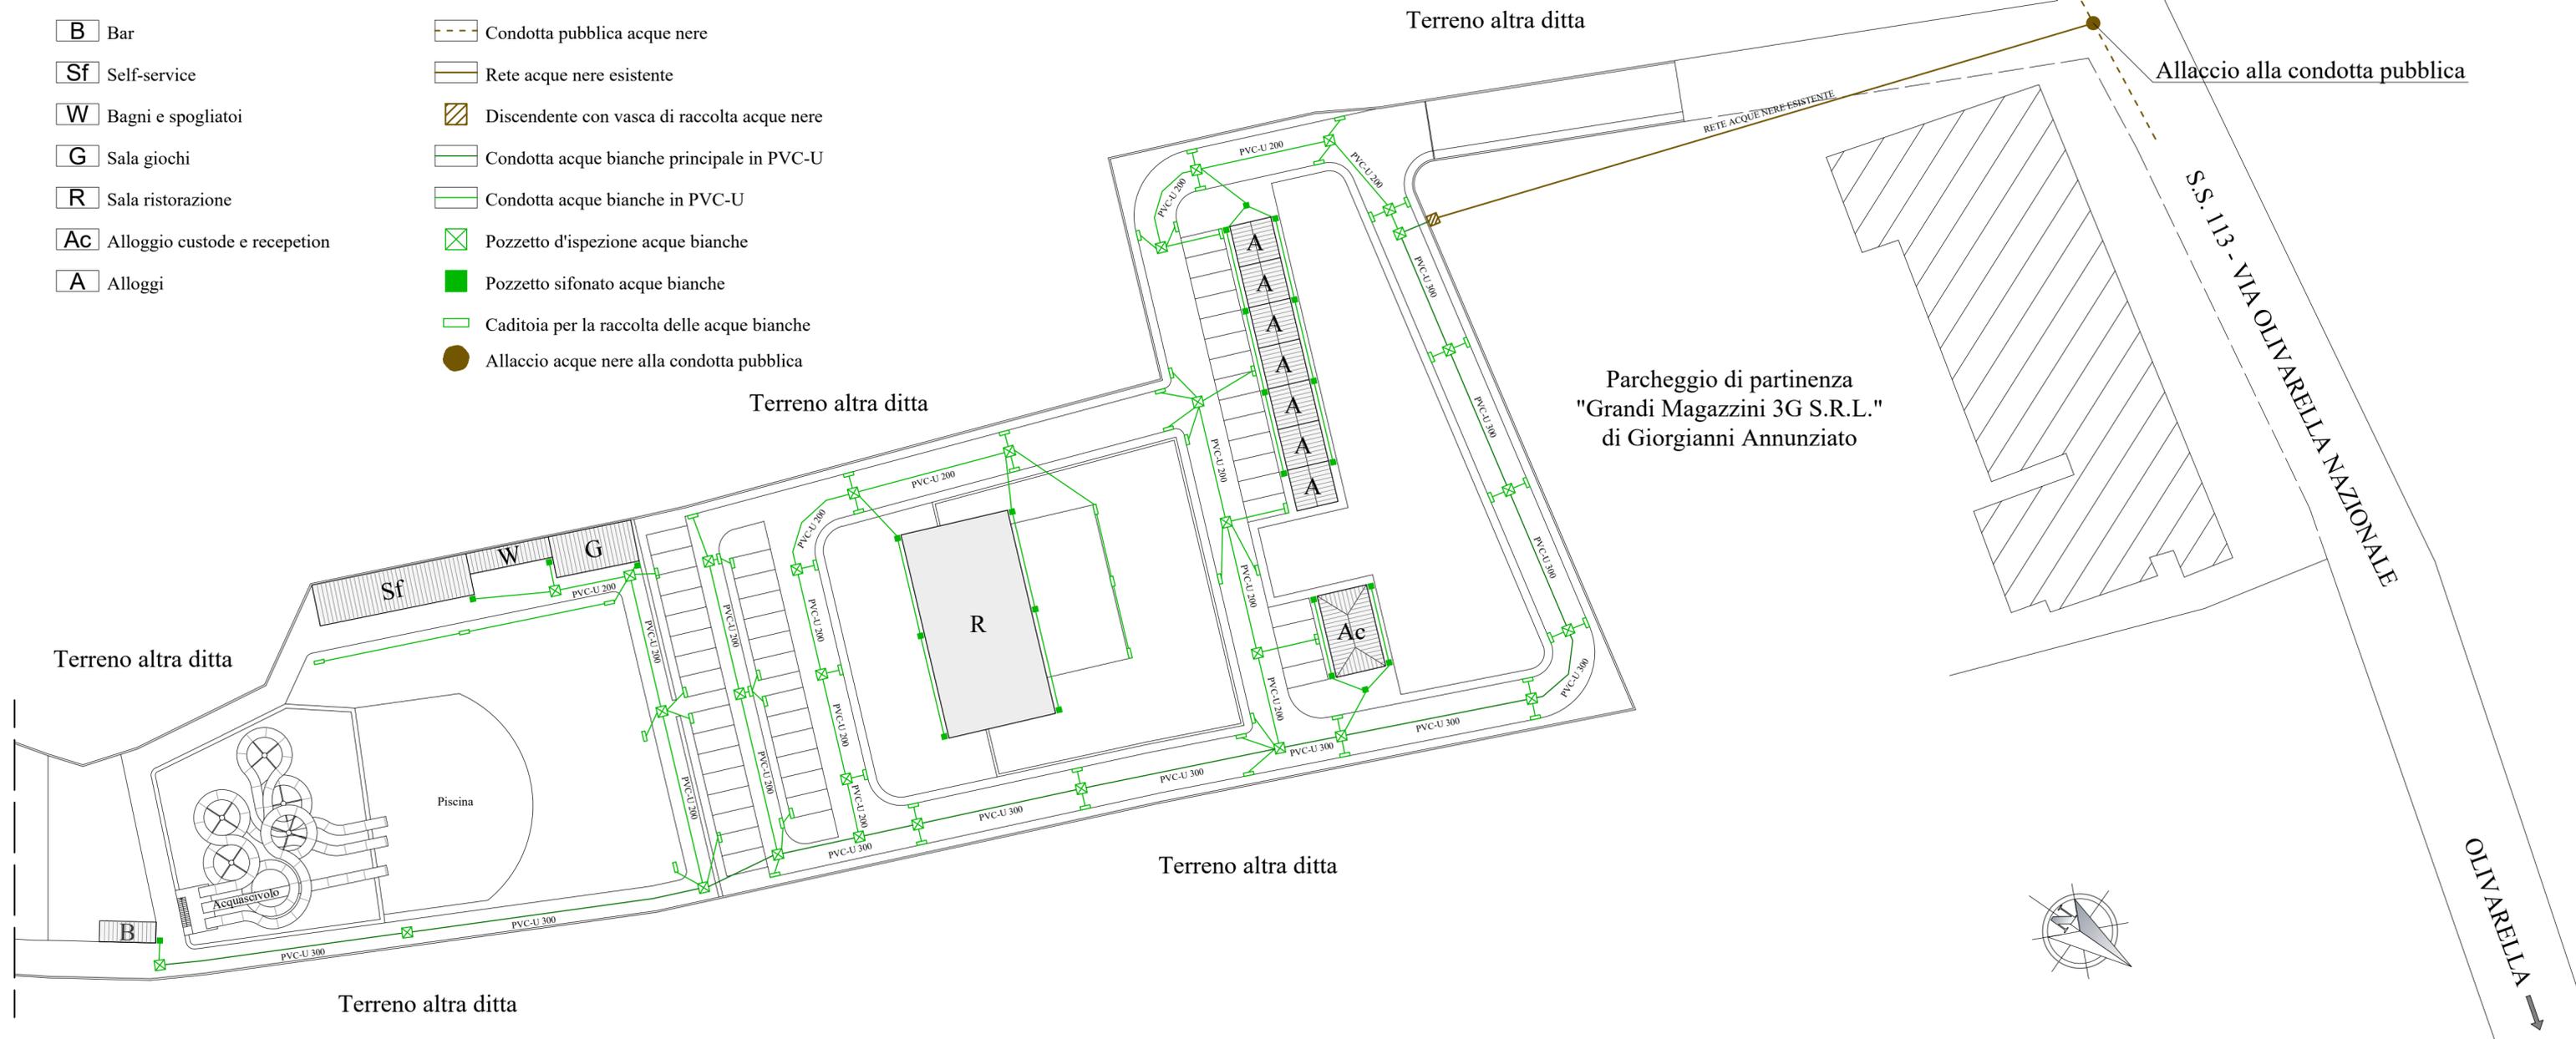

Terreno altra ditta

Parcheggio di pertinenza
"Grandi Magazzini 3G S.R.L."
di Giorgianni Annunziato

Allaccio alla condotta pubblica

S.S. 113 - VIA OLIVARELLA NAZIONALE

OLIVARELLA

