

STUDIO D'INGEGNERIA

via Uberto Bonino, compl. res. "I Granai", Pal.A4, sc. G. – 98124 Messina – tel. e fax 090.714435

ING. LUCIANO TARANTO email: luciano.taranto@tin.it – pec: luciano.taranto@ingpec.eu

COMUNE DI SAN FILIPPO DEL MELA (ME)

PROGETTO ESECUTIVO PER LA REALIZZAZIONE DI UN VILLAGGIO TURISTICO IN VARIANTE ALLO STRUMENTO URBANISTICO AI SENSI DELL’ART.8 DPR N.160/2010, CON LA MESSA IN OPERA DI CASETTE PREFABBRICATE, PISCINA CON SCIVOLI E SALA RISTORAZIONE, IN CONTRADA BELVEDERE.

PARTICOLARI POZZETTI, CADITOIE, ILLUMINAZIONE, MANTO STRADALE

DITTA: GIORGIANNI CONCETTA DESIRE'

PROGETTISTA: ING. LUCIANO TARANTO

COLLABORATORE: ING. FRANCESCO VENUTO

DATA
20/06/2019

AGGIORNAMENTO

N/S PROT.
1740/19

FILE DIS.


SCALA
VARIE

TAVOLA

9


SEZIONE STRADALE

Scala 1:20

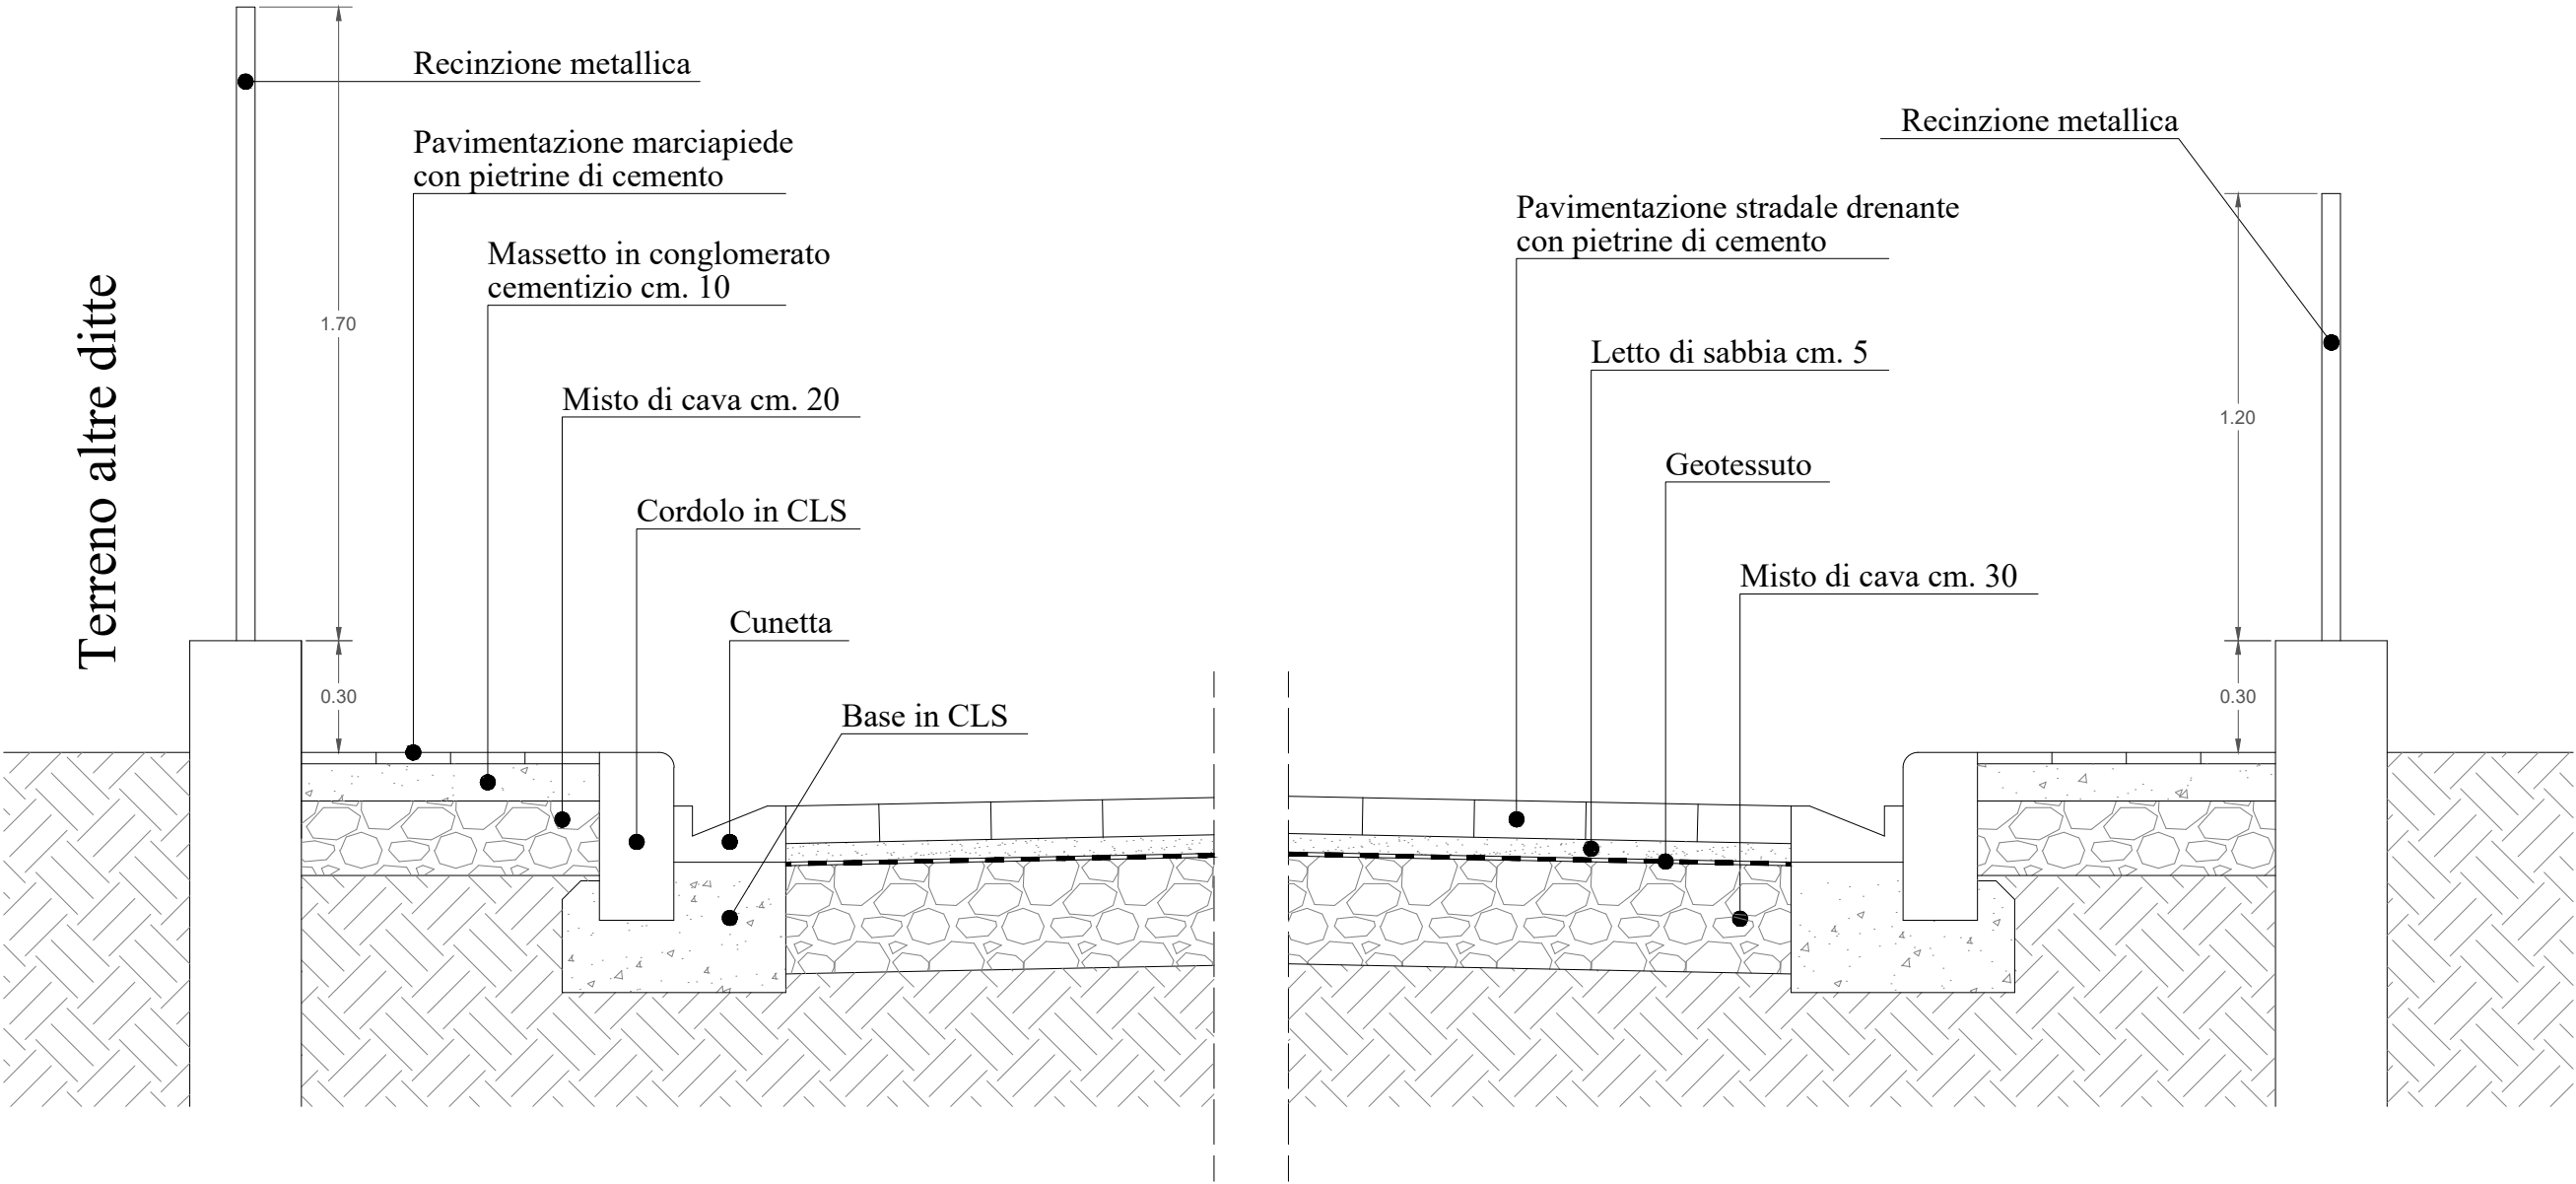


POZZETTO DI RACCOLTA ACQUA PIOVANA

Scala 1:10

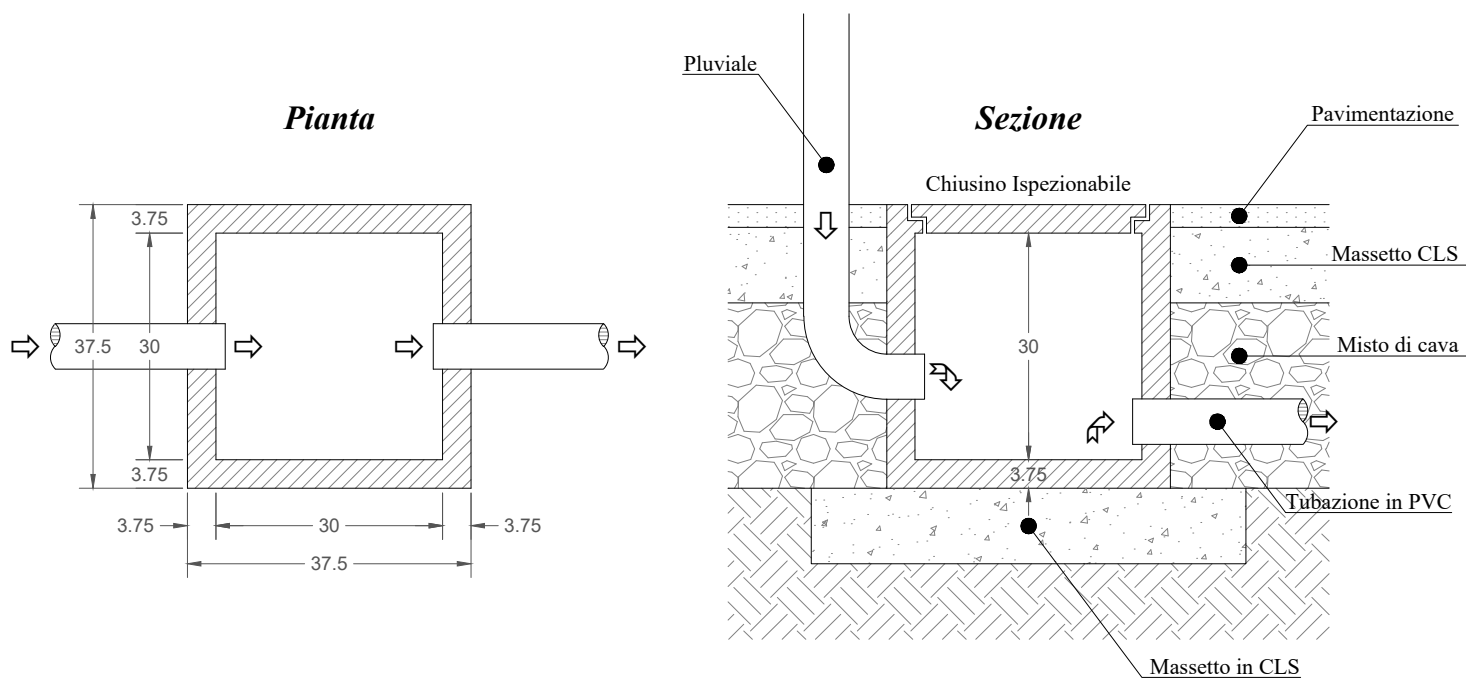

POZZETTO SIFONATO


Scala 1:10

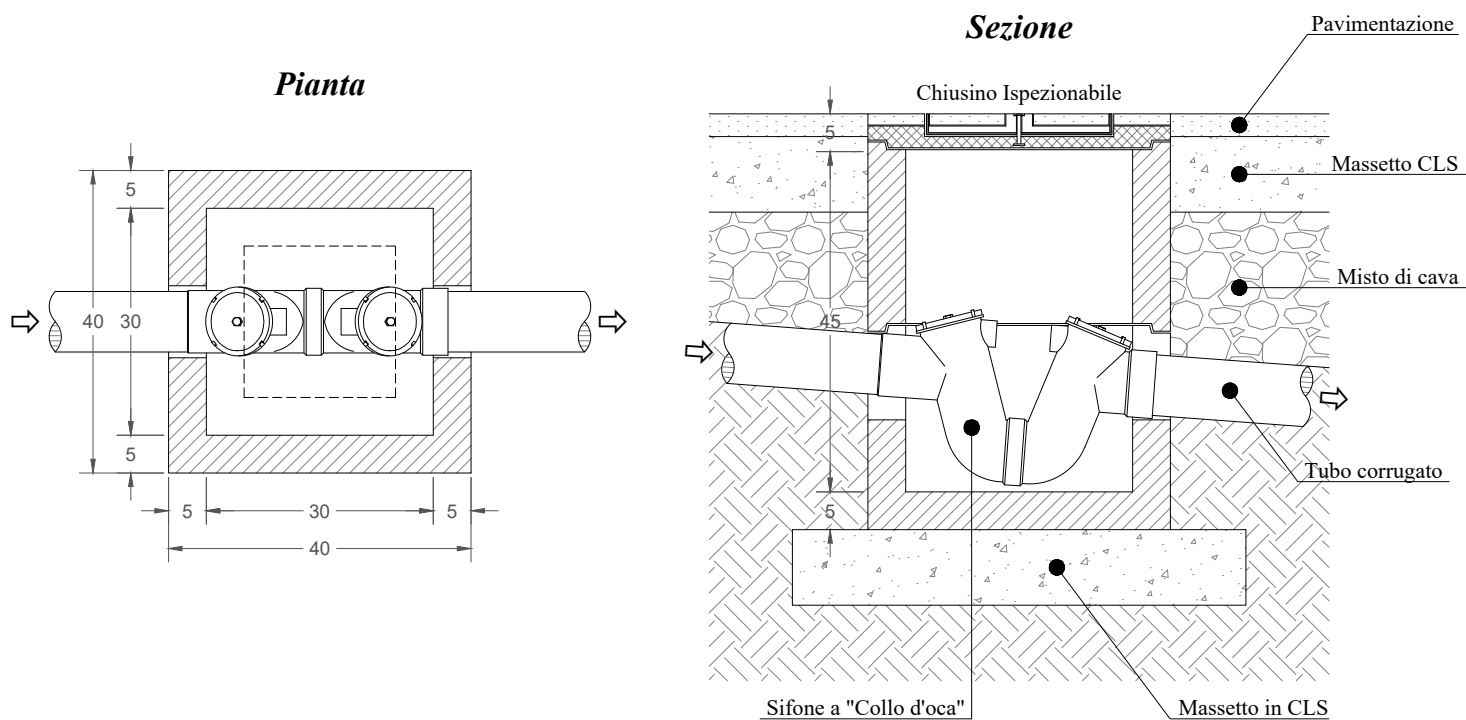


POZZETTO D'ISPEZIONE

Scala 1:20

Pianta



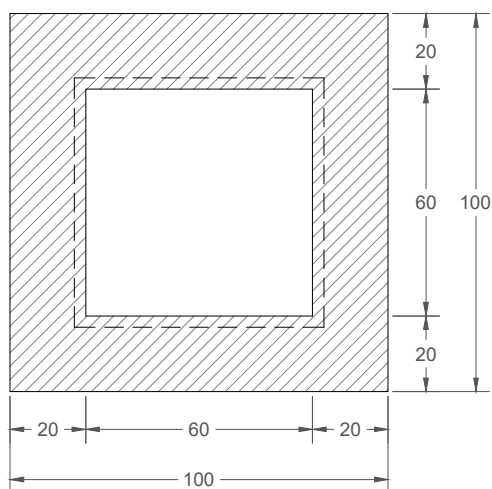


Sezione

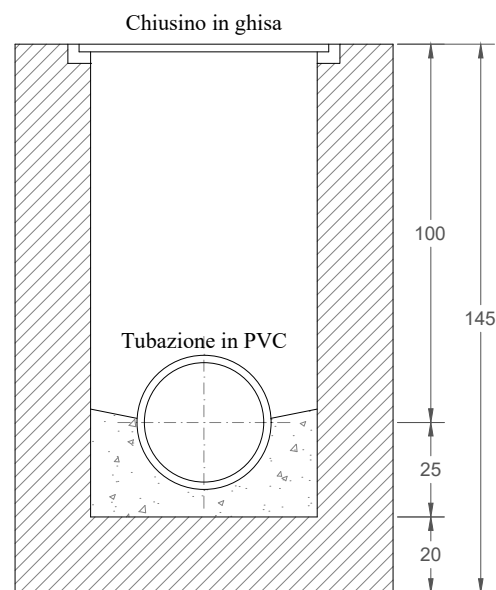


CHIUSINO IN GHISA

Classe B125 kg.125 - Scala 1:10

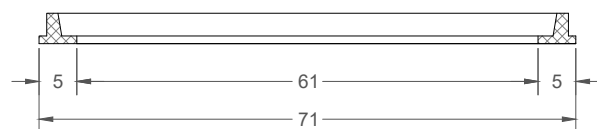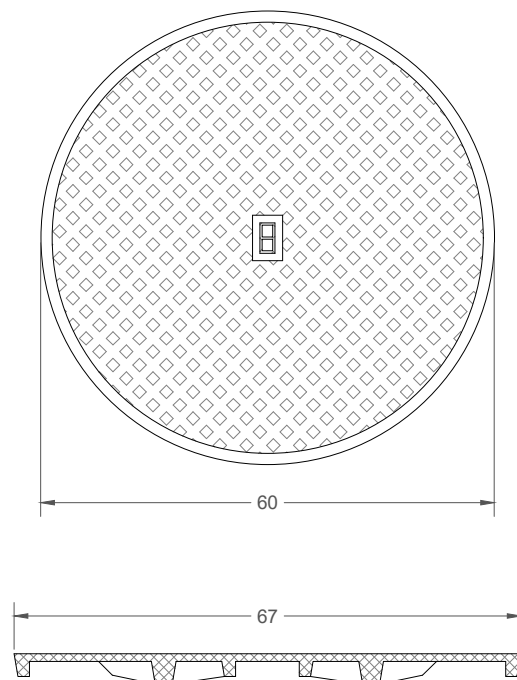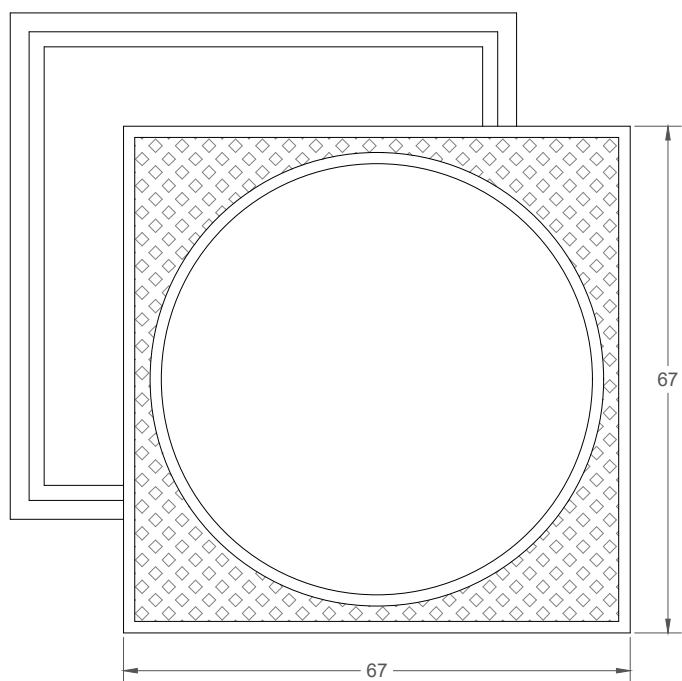


CADITOIA STRADALE

Scala 1:10

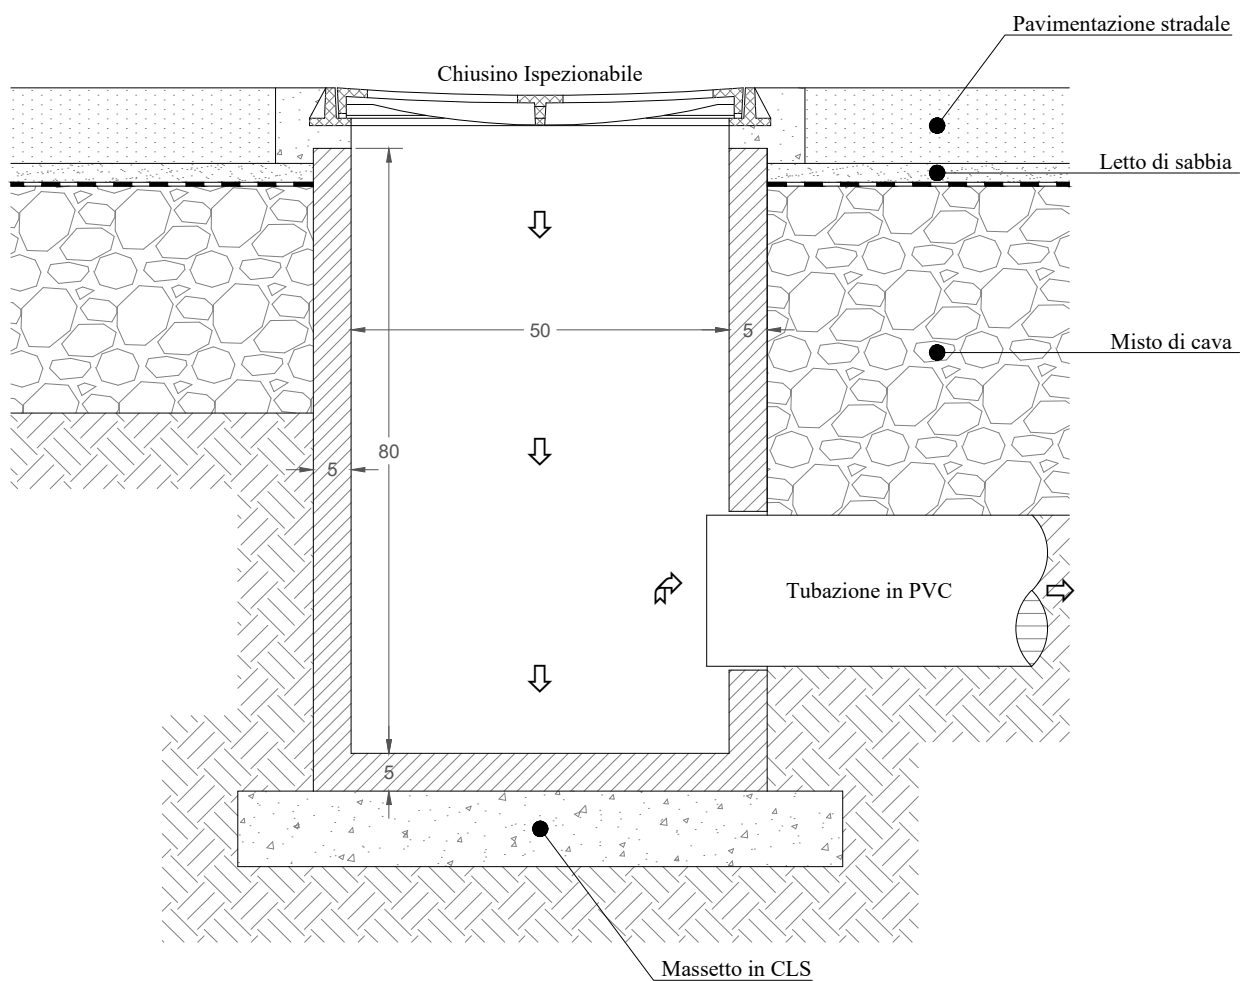

CHIUSINO CON GRIGLIA

Scala 1:10

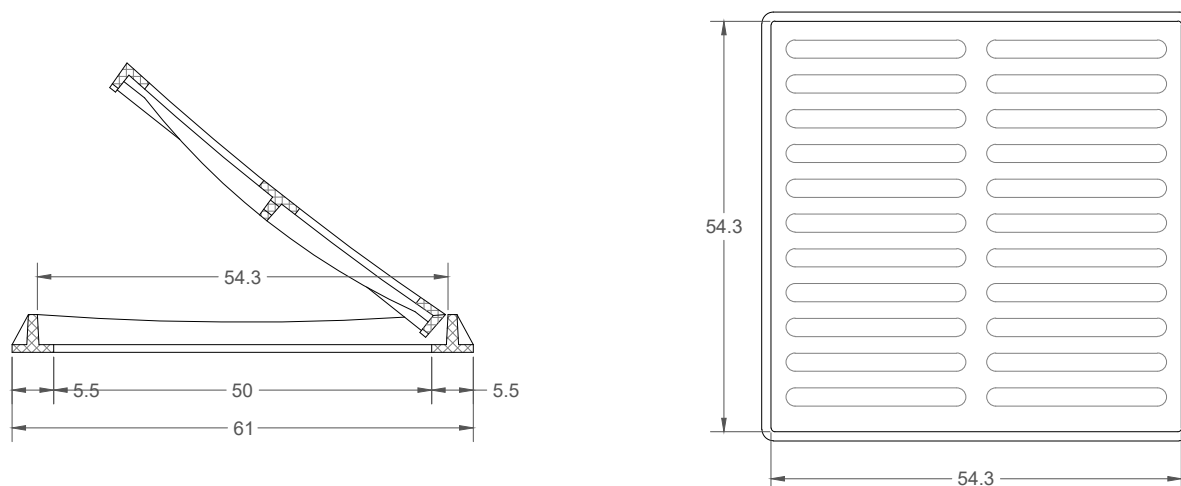

POZZETTO-PALO ILLUMINAZIONE

Scala 1:10

Particolare di derivazione in pozzetto

