


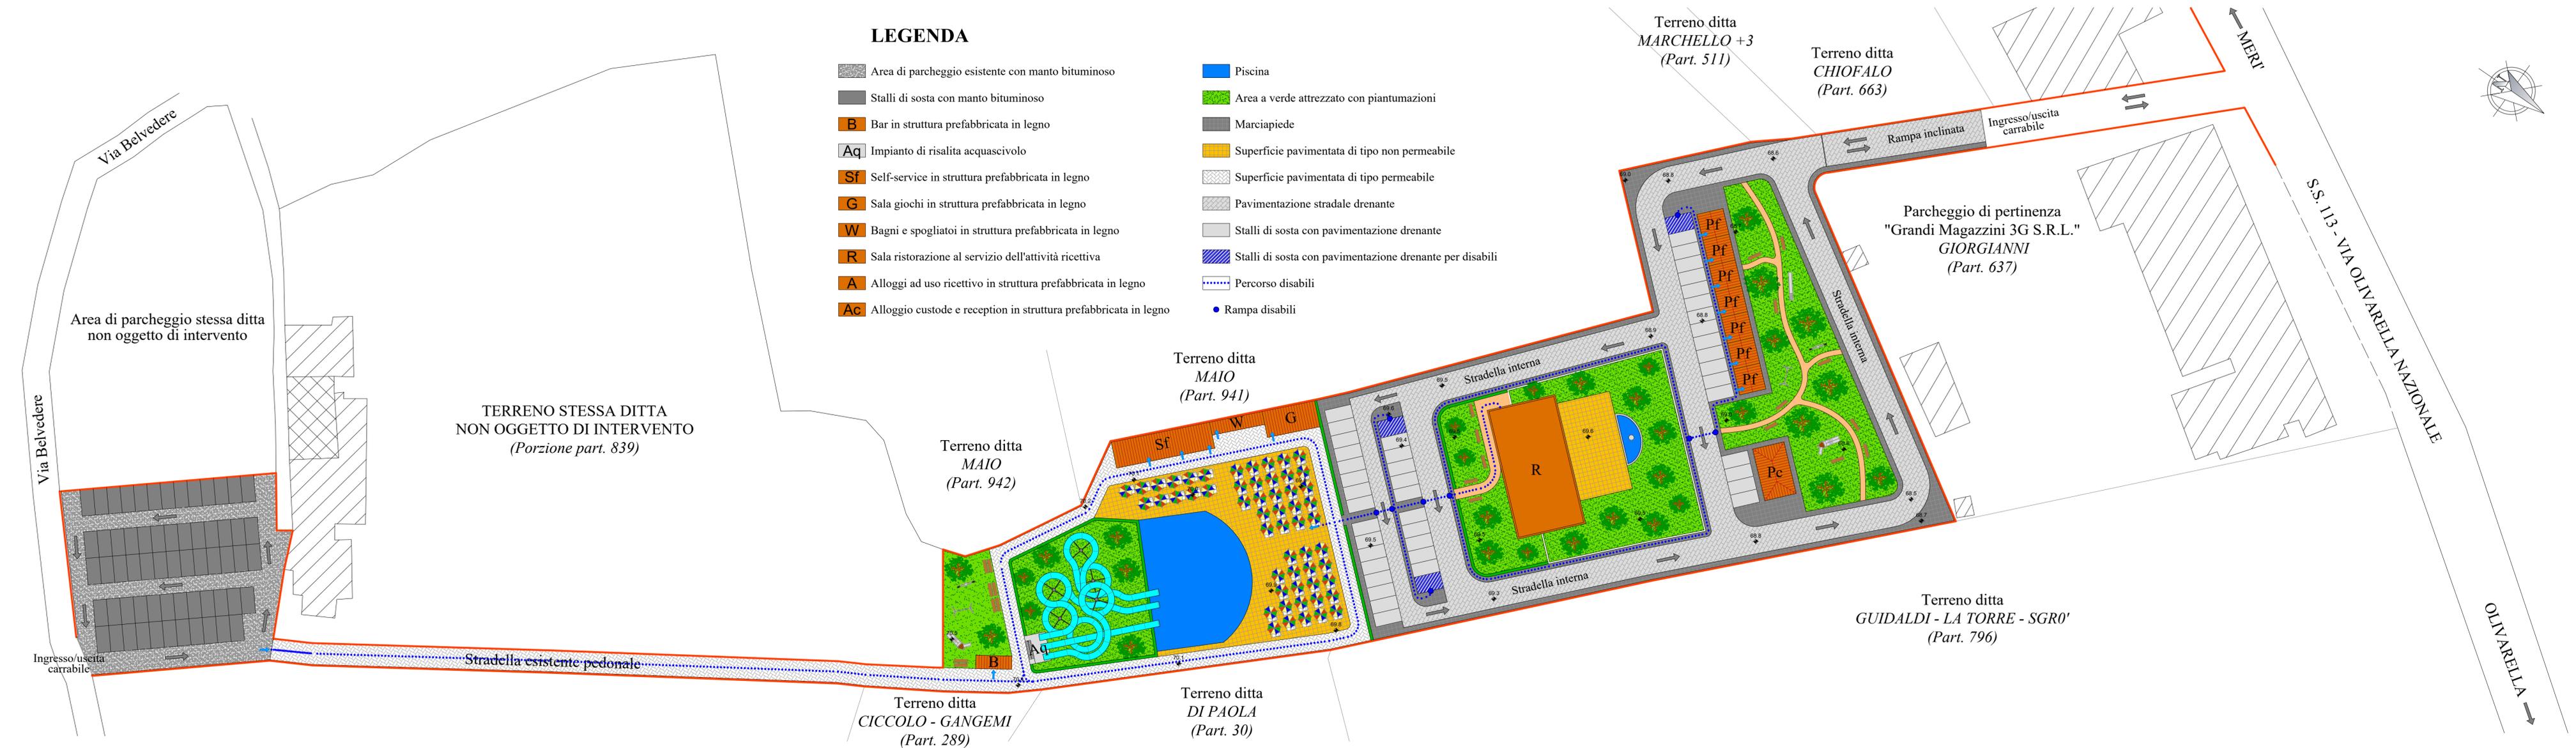

LEGENDA

- Area di parcheggio esistente con manto bituminoso
- Stalli di sosta con manto bituminoso
- Bar in struttura prefabbricata in legno
- Impianto di risalita acquascivolo
- Self-service in struttura prefabbricata in legno
- Sala giochi in struttura prefabbricata in legno
- Bagni e spogliatoi in struttura prefabbricata in legno
- Sala ristorazione al servizio dell'attività ricettiva
- Alloggi ad uso ricettivo in struttura prefabbricata in legno
- Alloggio custode e reception in struttura prefabbricata in legno
- Piscina
- Area a verde attrezzato con piantumazioni
- Marciapiede
- Superficie pavimentata di tipo non permeabile
- Superficie pavimentata di tipo permeabile
- Pavimentazione stradale drenante
- Stalli di sosta con pavimentazione drenante
- Stalli di sosta con pavimentazione drenante per disabili
- Percorso disabili
- Rampa disabili



STUDIO D'INGEGNERIA
 via Uberto Bonino, compl. res. "I Granai", Pal.A4, sc. G. - 98124 Messina - tel. e fax 090.714435
 ING. LUCIANO TARANTO email: luciano.taranto@tin.it - pec: luciano.taranto@ingpec.eu

COMUNE DI SAN FILIPPO DEL MELA (ME)

PROGETTO ESECUTIVO PER LA REALIZZAZIONE DI UN VILLAGGIO TURISTICO IN VARIANTE ALLO STRUMENTO URBANISTICO AI SENSI DELL'ART.8 DPR N.160/2010, CON LA MESSA IN OPERA DI CASETTE PREFABBRICATE, PISCINA CON SCIVOLI E SALA RISTORAZIONE, IN CONTRADA BELVEDERE.

DATA	01/10/2019
AGGIORNAMENTO	
N/S PROT.	1740/19
FILE DIS.	
SCALA	1:500

PLANIMETRIA ACCESSIBILITA' L.13/89

DITTA: GIORGIANNI CONCETTA DESIRE'
 PROGETTISTA: ING. LUCIANO TARANTO

TAVOLA
11.1

COLLABORATORE: ING. FRANCESCO VENUTO