


SCENARIO IRRAGGIAMENTO

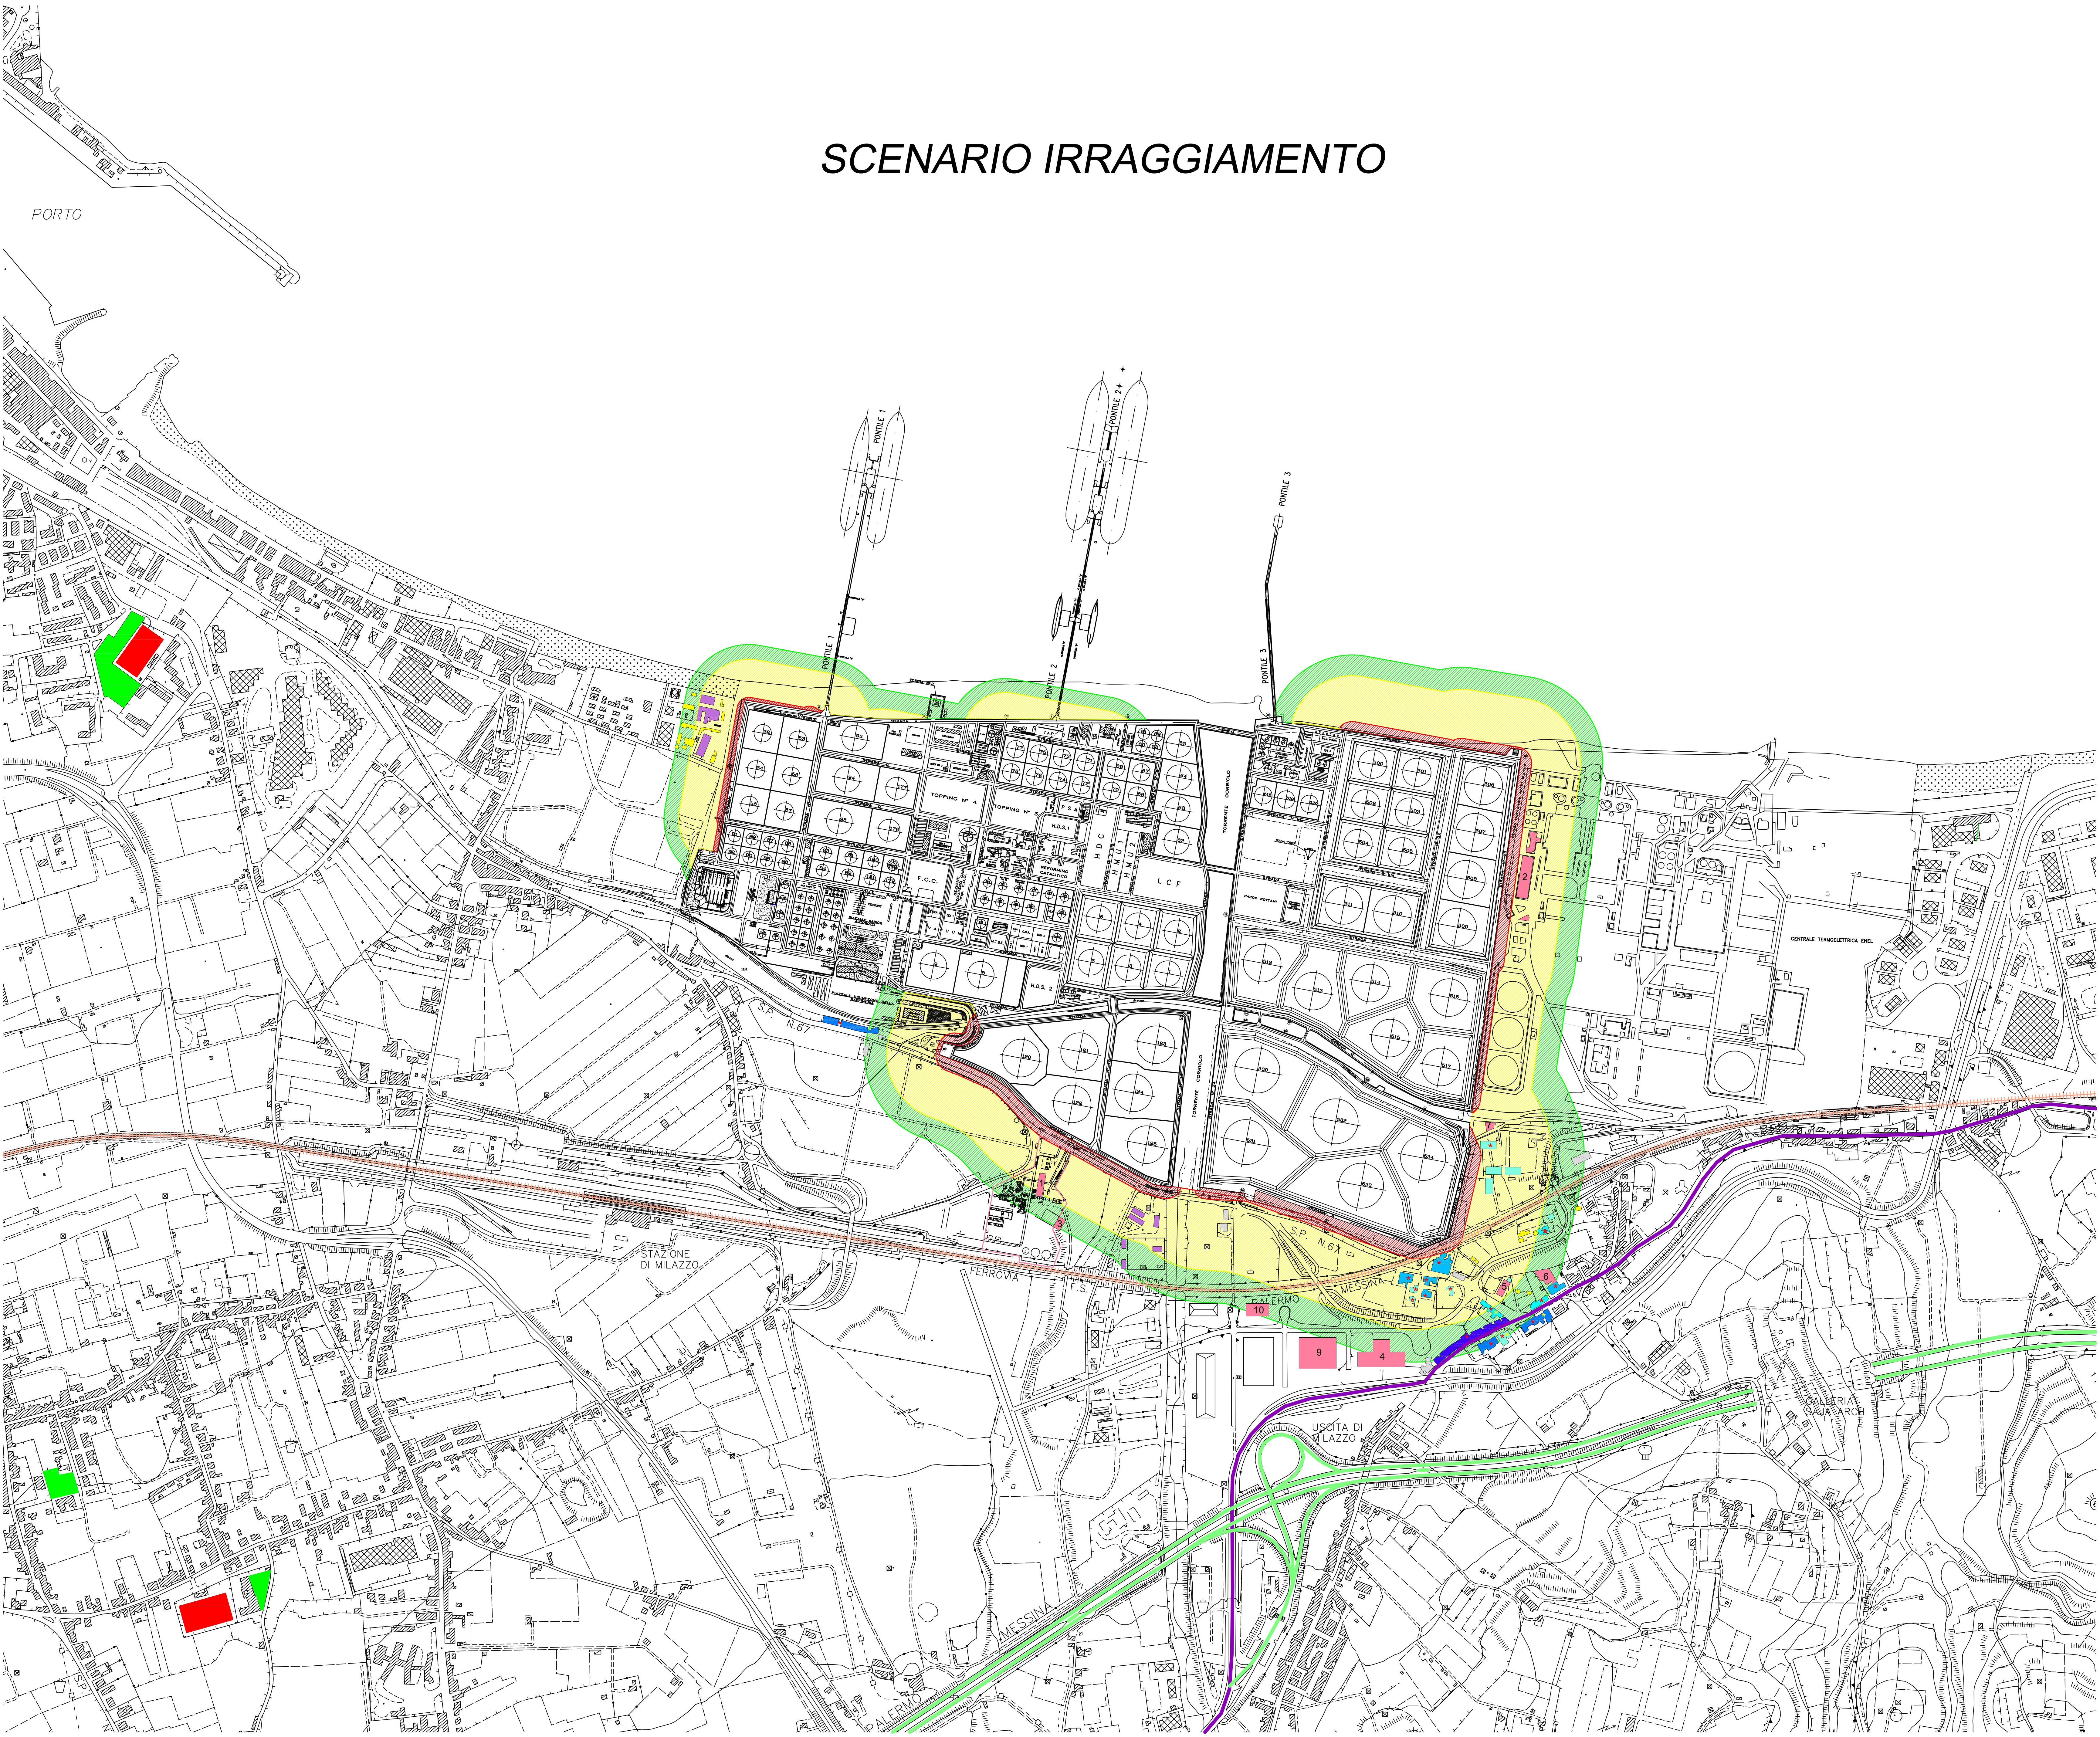

LEGENDA

- ZONA DI DANNO
- ZONA DI ATTENZIONE

VIABILITA'

- Ferrovia
- Autostrada A20
- SS. 113

INDUSTRIE

- 1 Termica Milazzo - centrale di cogenerazione - 18 add.
- 2 ENEL
- 3 Sottostazione Terna S.P.A. ex Enel
- 4 Bucca S.R.L. - imbottigliamento vino e olio - 3 add.
- 5 Cel Gas - Manut. imp. ind. - 1 add.
- 6 Bucca - infissi alluminio - 27 add.
- 7 Napoli - Produzione infissi - 4 add.
- 9 Ipemercato Carrefour - 120 add.
- 10 Secoti Legno - 8 add.

DENSITA' DI POPOLAZIONE

- DA 1 A 5 ABITANTI
- DA 6 A 10 ABITANTI
- DA 11 A 25 ABITANTI
- DA 26 A 40 ABITANTI
- PIU' DI 40 ABITANTI
- DEPOSITO
- * PRESENZA DI BAMBINI, ANZIANI
- * PRESENZA DI DISABILI

AREE DI PROTEZIONE CIVILE

- AREE DI ACCOGLIENZA
- AREE DI AMMASSAMENTO
- AREE DI ATTESA

Prefettura di Messina

UFFICIO TERRITORIALE DEL GOVERNO

Ufficio provinciale di protezione civile

PIANO DI EMERGENZA ESTERNO
ai sensi dell'art. 20 del D.Lgs. 334/99
(aggiornamento secondo le linee guida redatte dal
Dipartimento di Protezione Civile)

RAFFINERIA DI MILAZZO S.C.p.a


GIUGNO 2005

Elaborati:

- 1 - Ubicazione del sito (1:25000)
- 2 - Insediamenti (1:10000)
- 3 - Pianta dello stabilimento (1:200)
- 4a - Mappa di rischio - Scenario irraggiamento (1:5000)
- 4b - Mappa di rischio - Scenario tossico (1:5000)
- 5 - Piano d'intervento - posti di blocco (1:10000)

Redatto in collaborazione con il Dipartimento Regionale della Protezione Civile
Servizio Sicilia Nord Orientale - Messina

SCENARIO NUBI DI VAPORI TOSSICI

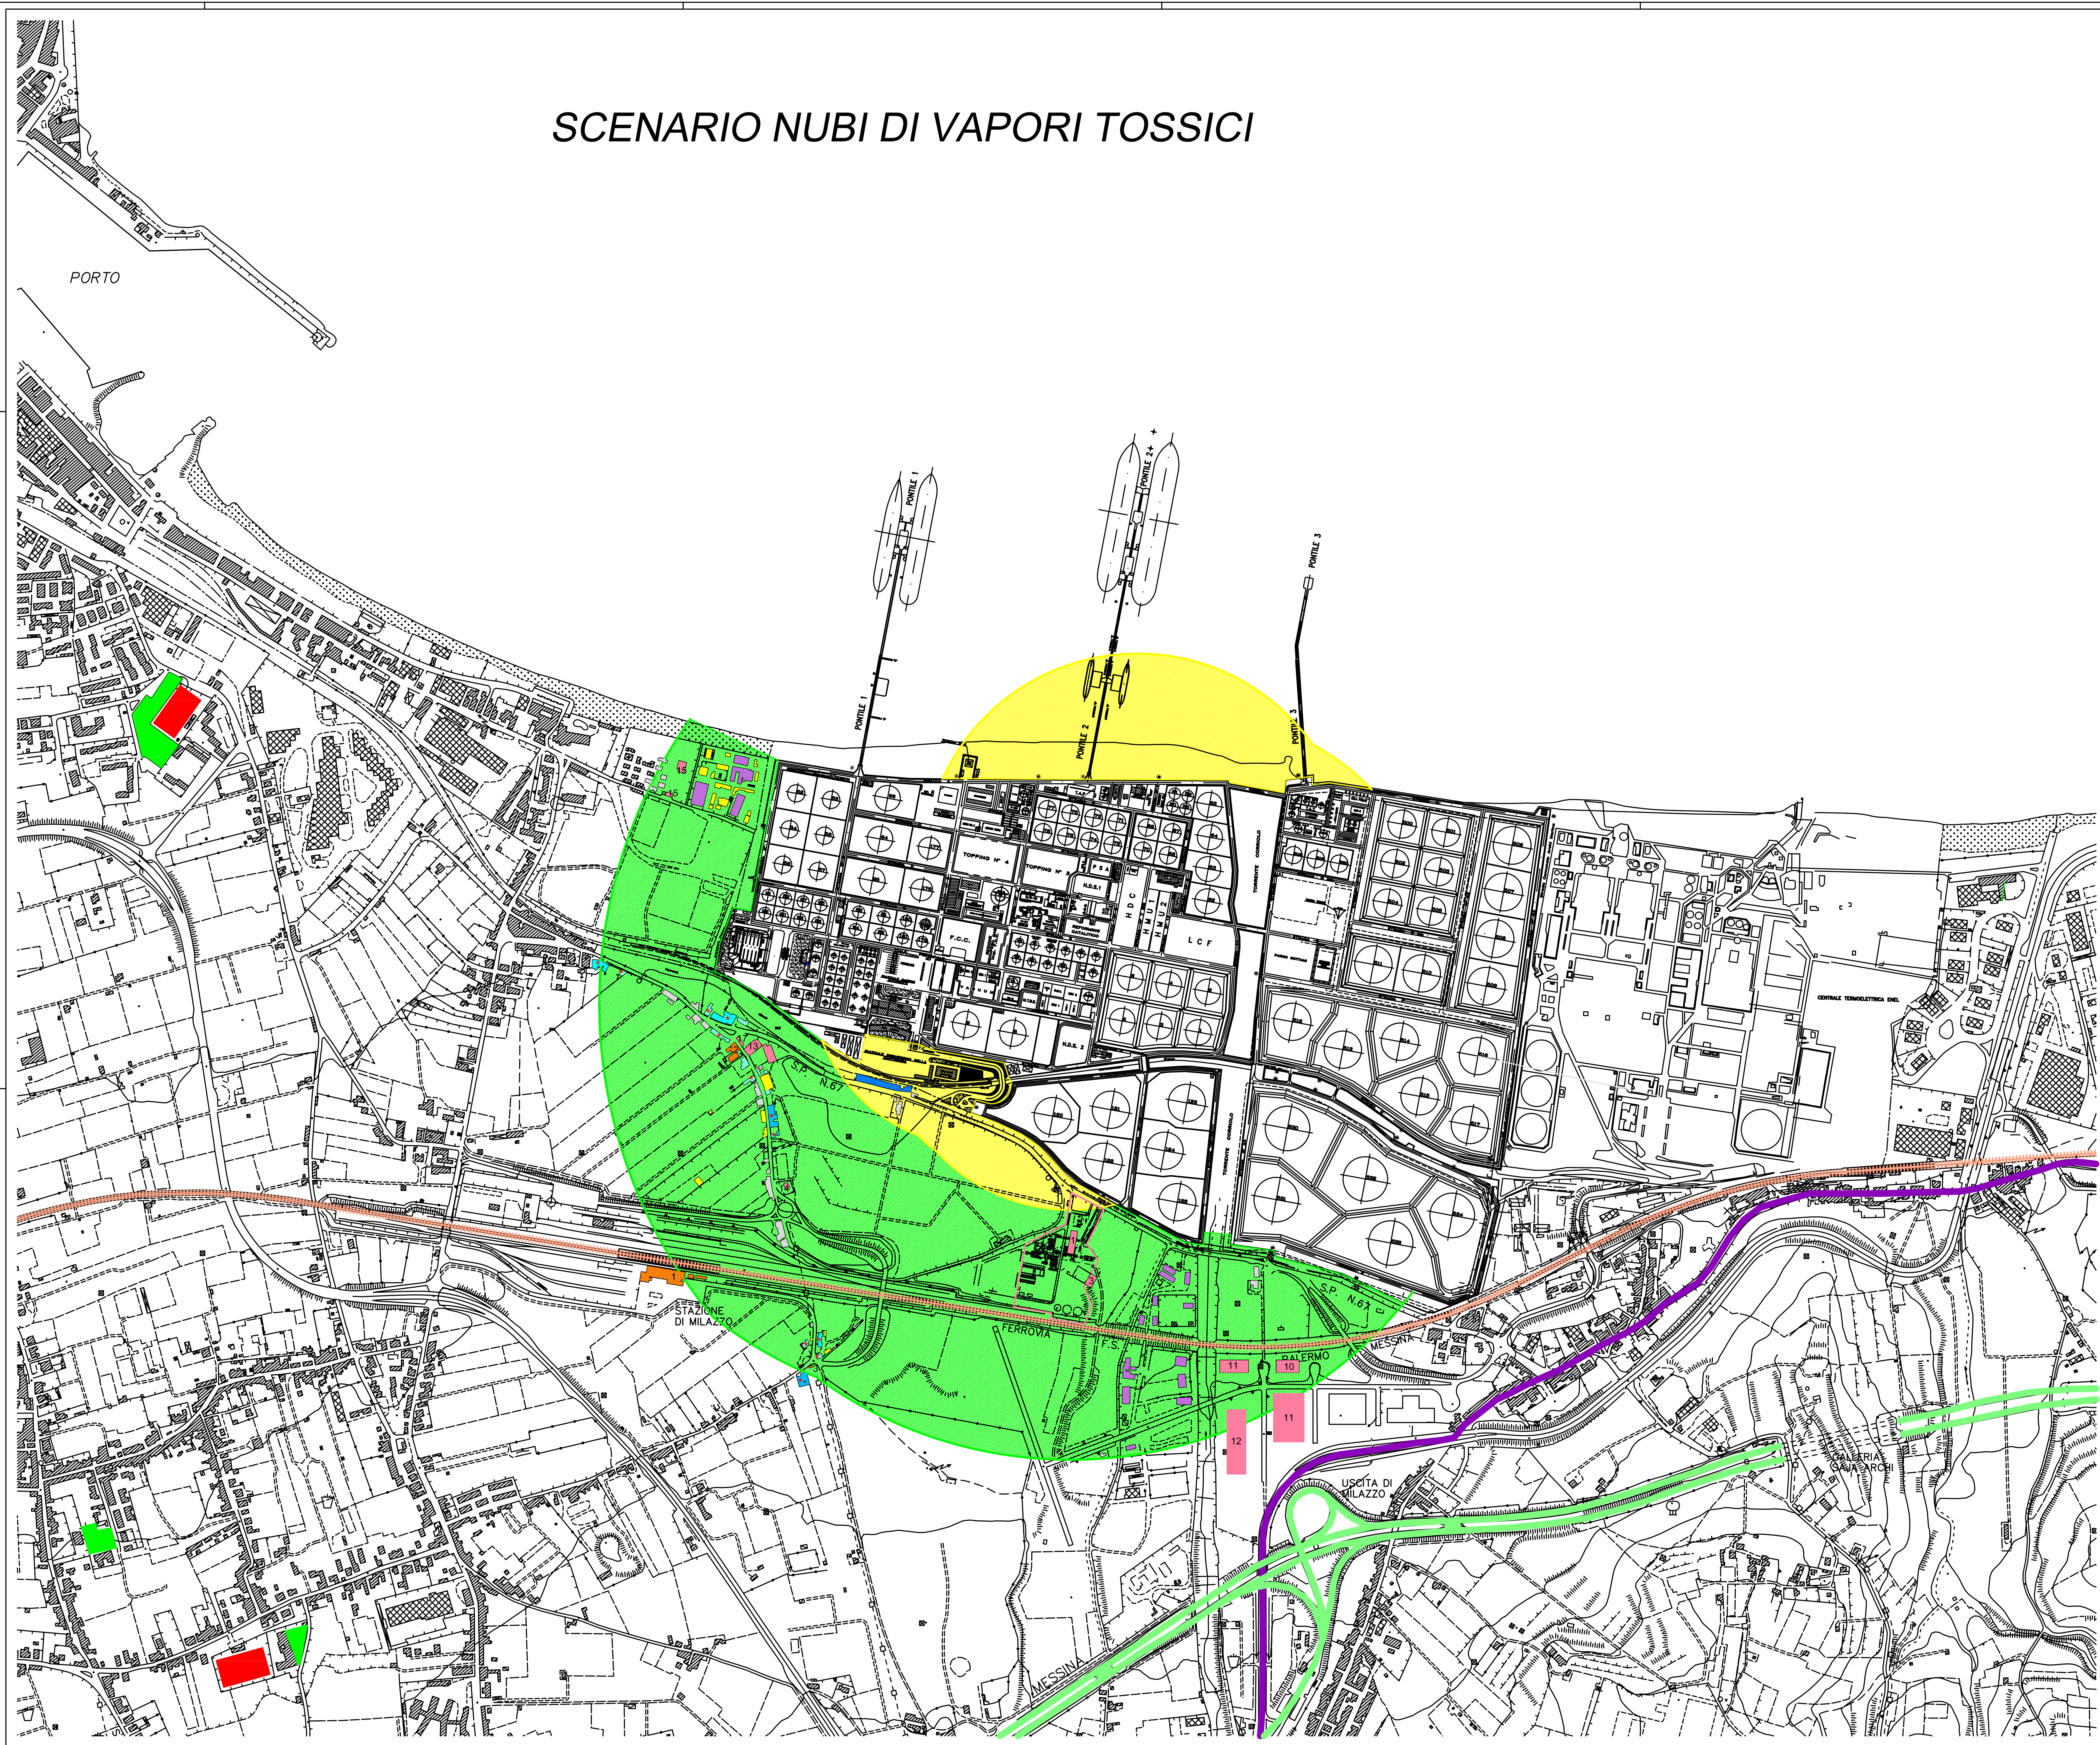

LEGENDA

- ZONA DI DANNO
- ZONA DI ATTENZIONE

VIABILITA'

- Ferrovia
- Autostrada A20
- SS. 113

INDUSTRIE

- Termica Milazzo - centrale di cogenerazione - 18 add.
- Ditte terze Raffineria - 150 add.
- Enel
- Secoti Legno - 8 add.
- Bio Oro S.r.l. - prod. latero-caseari - non utilizzato
- SISA - alimentari detersivi - 20 add.
- Galbani - 15 add.
- Serbatoli gas metano
- Mediterranea - dopolavoro - 10 add.
- Pub Pizzeria Ficus
- Ditte terze Raffineria
- EDIFICI PUBBLICI
- Stazione di Milazzo
- Casa di cura 19 res.
- Postazione Militare

DENSITA' DI POPOLAZIONE

- DA 1 A 5 ABITANTI
- DA 6 A 10 ABITANTI
- DA 11 A 25 ABITANTI
- DA 26 A 40 ABITANTI
- PIU' DI 40 ABITANTI
- DEPOSITO
- PRESENZA DI BAMBINI, ANZIANI
- PRESENZA DI DISABILI

AREE DI PROTEZIONE CIVILE

- AREE DI ACCOGLIENZA
- AREE DI AMMASSAMENTO
- AREE DI ATTESA

Prefettura di Messina

UFFICIO TERRITORIALE DEL GOVERNO

Ufficio provinciale di protezione civile

PIANO DI EMERGENZA ESTERNO
ai sensi dell'art. 20 del D.Lgs. 334/99
(aggiornamento secondo le linee guida redatte dal
Dipartimento di Protezione Civile)

RAFFINERIA DI MILAZZO S.C.p.a

GIUGNO 2005

Elaborati:

- 1 - Ubicazione del sito (1:25000)
- 2 - Insediamenti (1:10000)
- 3 - Pianta dello stabilimento (1:200)
- 4a - Mappa di rischio - Scenario irraggiamento (1:5000)
- 4b - Mappa di rischio - Scenario tossico (1:5000)
- 5 - Piano d'intervento - posti di blocco (1:10000)

Redatto in collaborazione con il Dipartimento Regionale della Protezione Civile
Servizio Sicilia Nord Orientale - Messina



LEGENDA

- ZONA DI SICURO IMPATTO
- ZONA DI DANNO
- ZONA DI ATTENZIONE
- VIAABILITA'
- Ferrovia
- Autostrada A20
- SS. 113
- Asse viario di collegamento A20 e centro urbano
- Viabilità mezzi di soccorso
- Viabilità di ingresso e di esodo per il traffico ordinario
- Viabilità zona ASI Giammoro

AREE DI PROTEZIONE CIVILE

- AREE DI ACCOGLIENZA
- Campo sportivo Ciantro
- Campo sportivo S. Pietro
- Campo sportivo S. Marina
- AREE DI AMMASSAMENTO
- Area demaniale spiaggia di ponente
- AREE DI ATTESA
- Piazzale Scuola Elementare Carrubbaro
- Piazza Peppino Impastato
- Piazza Chiesa S. Pietro
- AREE DI ACCOGLIENZA COPERTE
- Scuola elementare Stefano Trimboli
- Palazzetto dello Sport

ELIPISTE

- Campo sportivo Grotta Polifemo
- Centro mercantile
- Ospedale Milazzo

EDIFICI PUBBLICI

- | | |
|---------------------------|----------------------------|
| Guardia di Finanza | C.R.I. |
| Municipio | Sede C.O.M. |
| Polizia di Stato | Scuola elem. E. De Filippo |
| Compagnia dei Carabinieri | Silvanetta Hotel |
| Vigili del Fuoco | Ist. lo statale d'arte |
| Ospedale Milazzo | Casa cura Padre Pio |
| Capitaneria di porto | |

- Cancelli 1° livello
- Incrocio SP Archi Milazzo / zona commerciale (Comando Compagnia C.C.)
- Incrocio v. Madonna del boschetto / v. Gramsci (Commissariato P.S.)
- Cancelli 2° livello
- Incrocio v. Gramsci / v. Stazione (VV.UU. Milazzo)
- Incrocio v. Gramsci / v. Stazione (VV.UU. Milazzo)
- Incrocio SS 113 / area industriale Giammoro (VV.UU. S. Filippo)
- Incrocio SS 113 / area industriale Giammoro (VV.UU. Pace del Mela)

Prefettura di Messina

UFFICIO TERRITORIALE DEL GOVERNO

Ufficio provinciale di protezione civile

PIANO DI EMERGENZA ESTERNO
ai sensi dell'art. 20 del D.Lgs. 334/99
(aggiornamento secondo le linee guida redatte dal
Dipartimento di Protezione Civile)

RAFFINERIA DI MILAZZO S.C.p.a

GIUGNO 2005

Elaborati:

- 1 - Ubicazione del sito (1:25000)
- 2 - Insediamenti (1:10000)
- 3 - Pianta dello stabilimento (1:200)
- 4a - Mappa di rischio - Scenario irraggiamento (1:5000)
- 4b - Mappa di rischio - Scenario tossico (1:5000)
- 5 - Piano d'intervento - posti di blocco (1:10000)

Redatto in collaborazione con il Dipartimento Regionale della Protezione Civile
Servizio Sicilia Nord Orientale - Messina